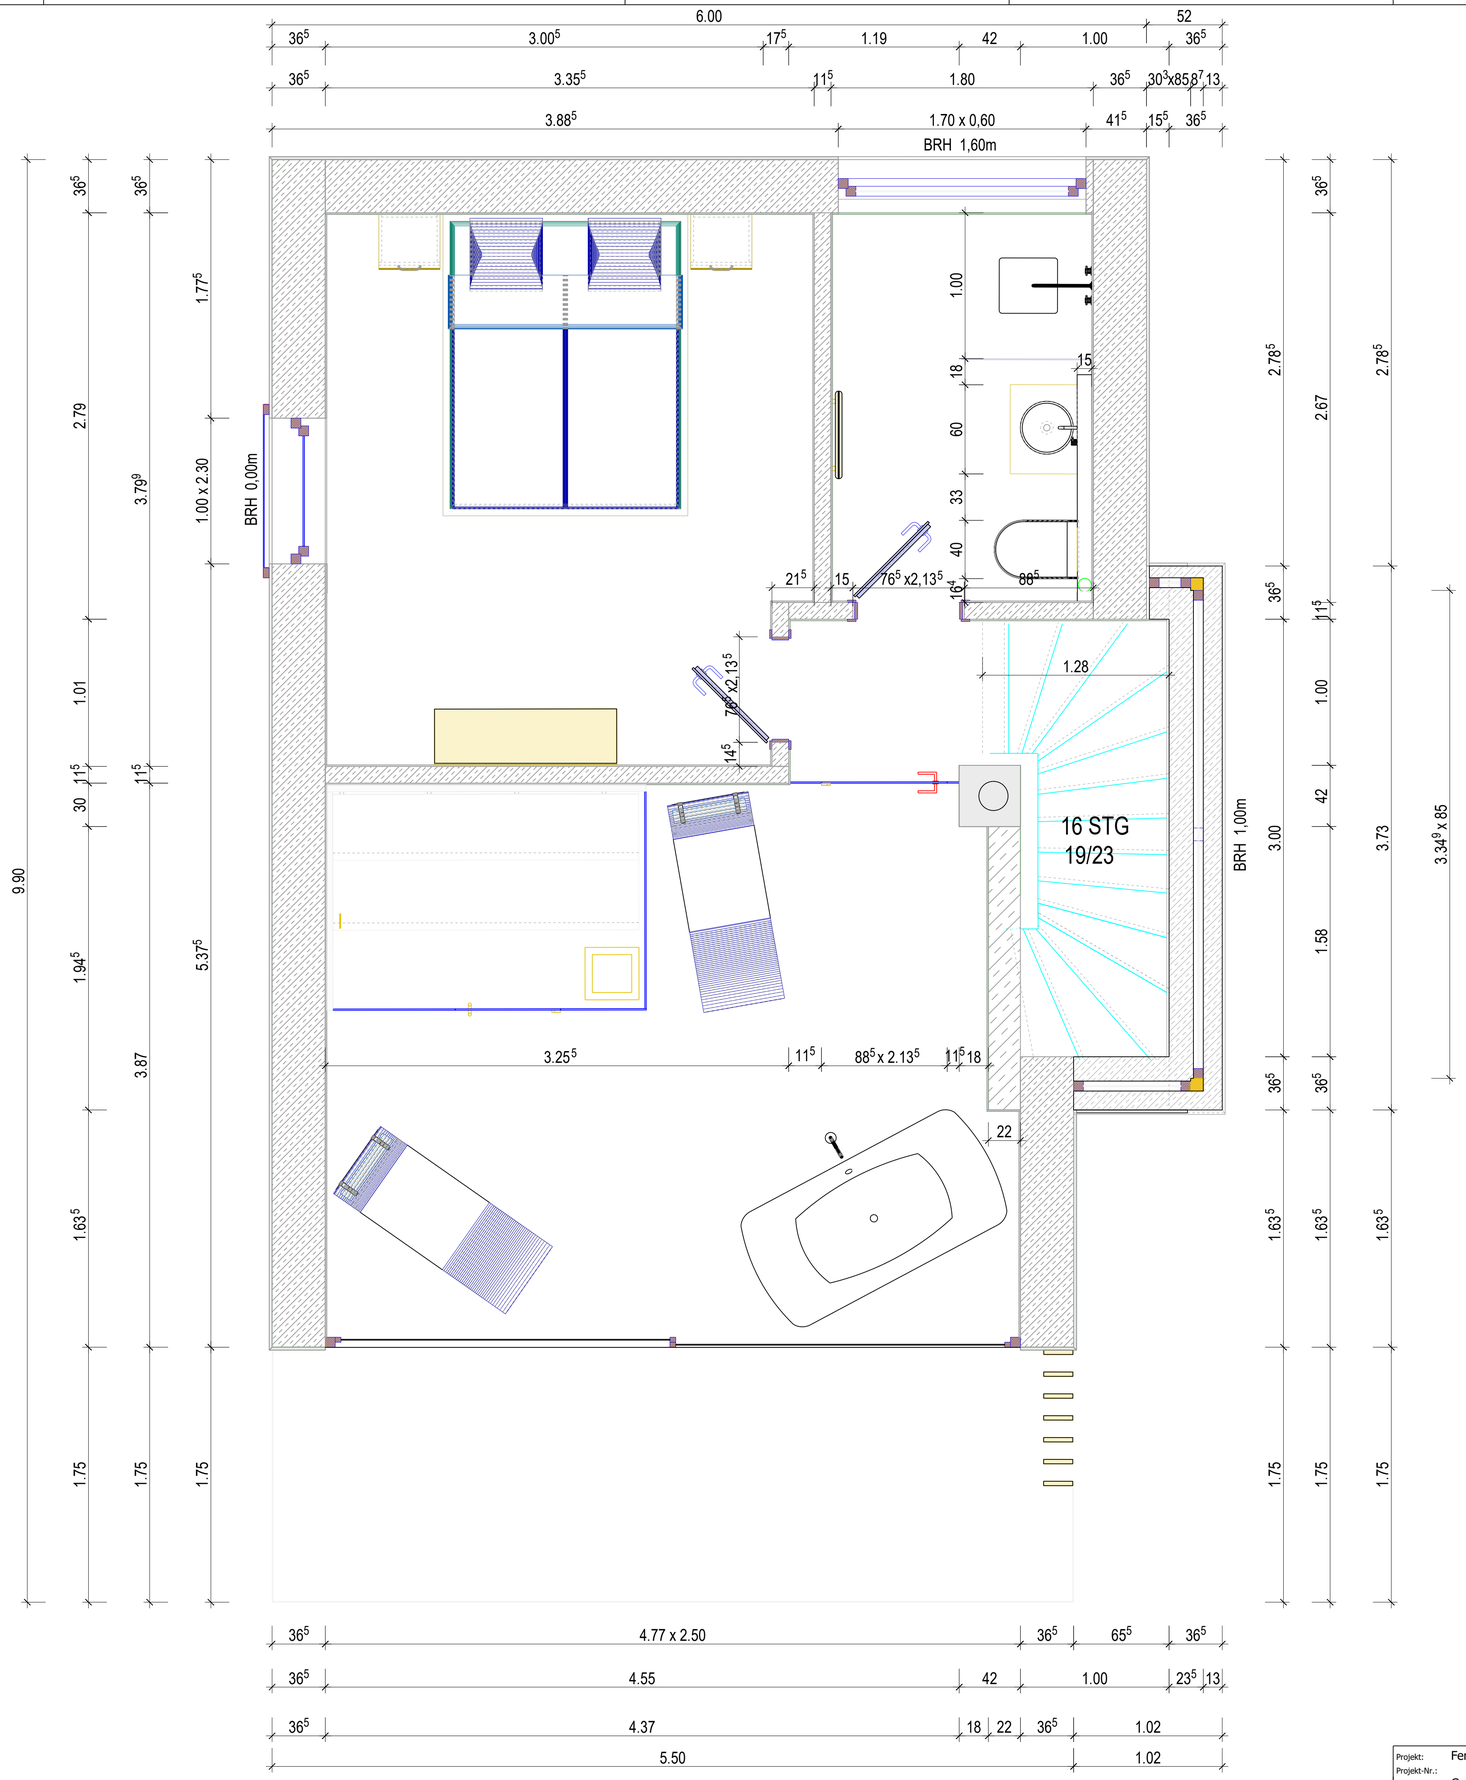

Schnitt: Obergeschoss
Maßstab: 1:21

Projekt: Ferienhaus Hainer See 70
Projekt-Nr.:
exportiert aus: Grundriss - Obergeschoss
Bauherr: E.Hörnlein
Bearbeiter: A.Bittorf
erstellt am: 17.08.2021

petit chalet DIE MOBILE IMMOBILIE

HMB Harzf Metallbau GmbH
Am Köhlergehäu 47
98544 Zella-Mehlis
Tel. 03682 47783-18
info@petit-chalet.de
www.petit-chalet.de