


WOHNHAUS DAMMSTRASSE 9 IN 21337 LÜNEBURG

Grundriss 2. Obergeschoss

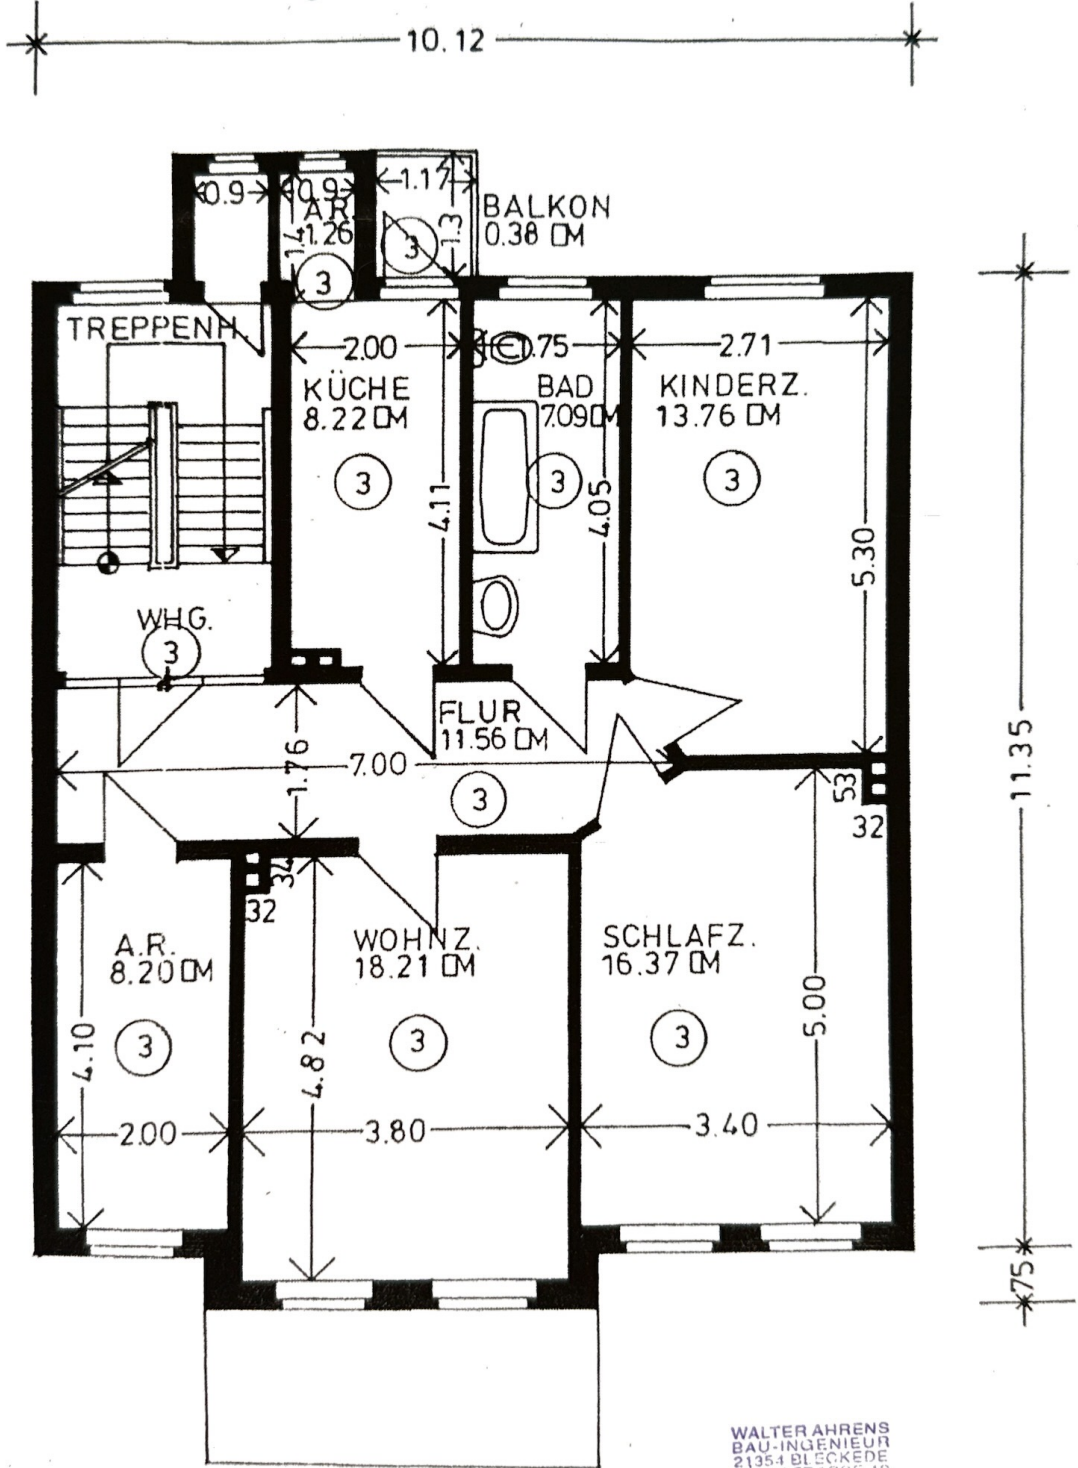

WALTER AHRENS
BAU-INGENIEUR
21354 BLECKEDE
FELDSTRASSE 19
TEL. 0 50 62 - 755

Ahrens