


Untergeschoss

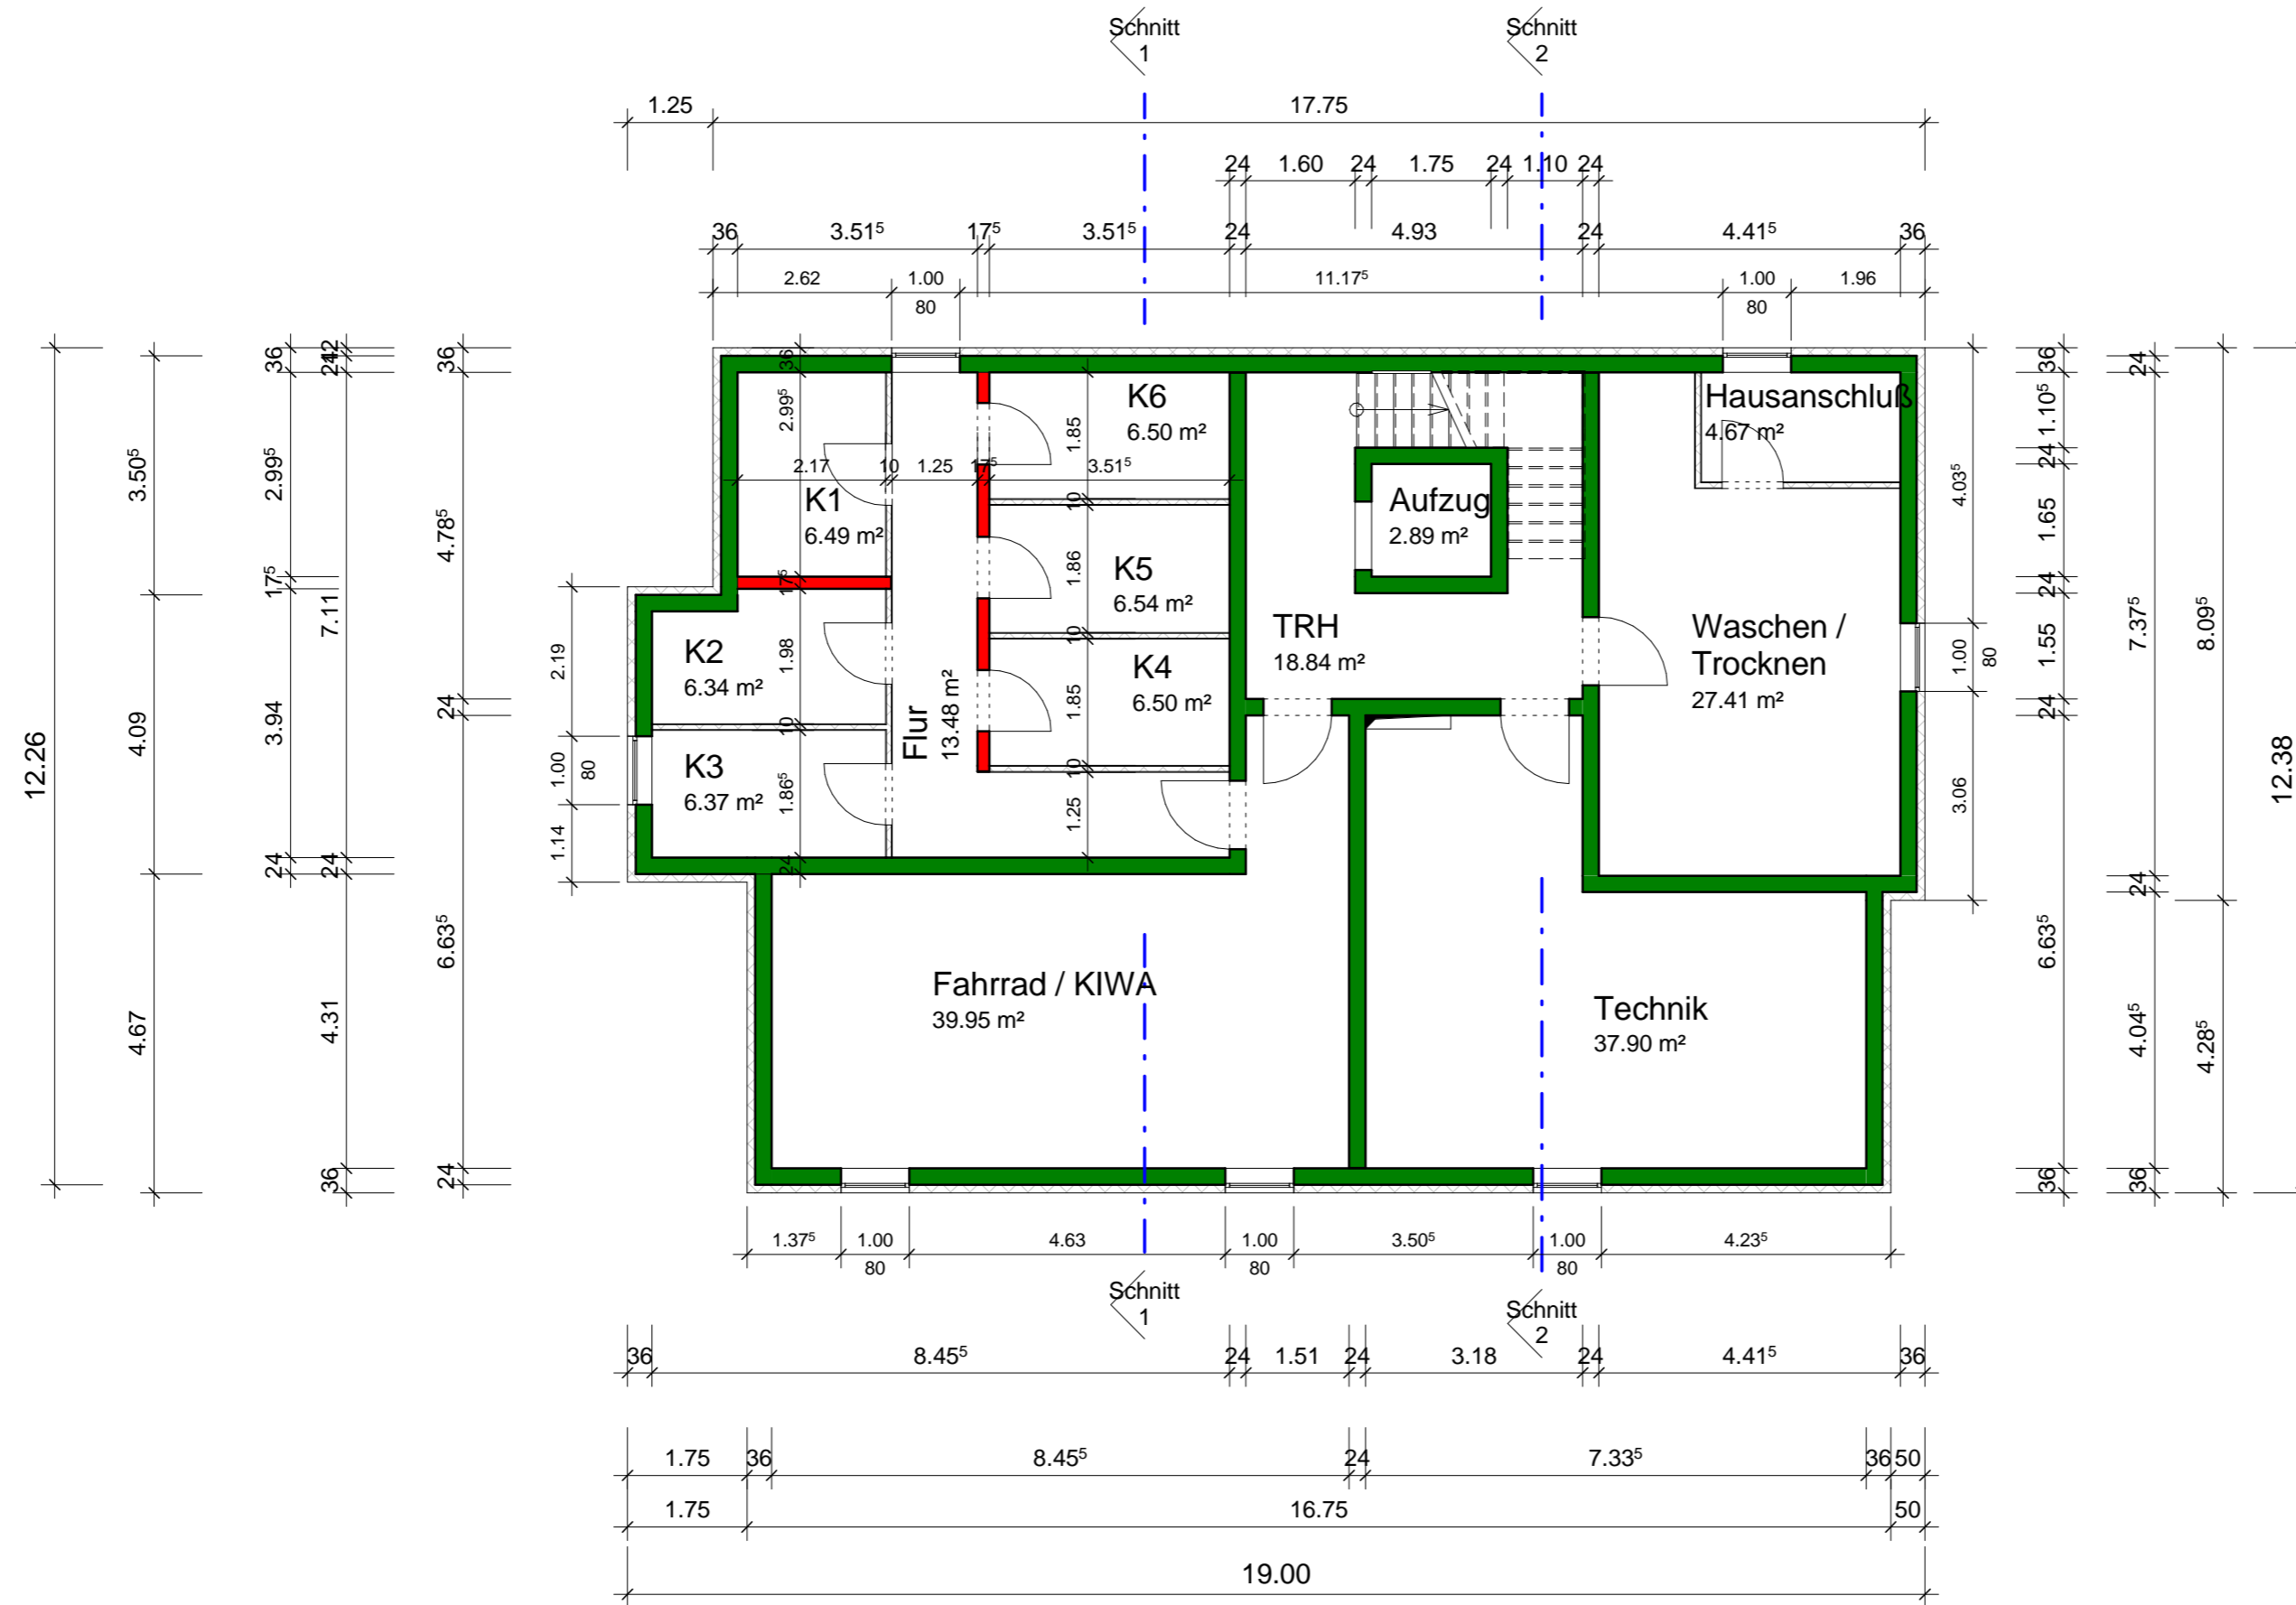

Baugesuch

Dipl.-Ing. (FH)
Martin Vosseler
 Ingenieurbüro für Baustatik
 Brühlstrasse 3, 78609 Tübingen
 Tel.: 07464 / 4069 Fax: 07464 / 2042

Projekt:
Neubau eines 6 Familienwohhauses
 Wiesenstr.
 78312 Emmendingen
 Flurstück Nr.: 469/72

Bauherr:
 K & G Wohnbau GmbH
 Herr Adrian Gütermann
 Badbergstr.16 79235 Vogtsburg-Oberbergen

Auftraggeber:


Untergeschoss B1

gez.: DIN A2 Datum: 31.03.26 Maßstab: 1 : 100 Projekt-Nr.: 25/62