Erdgeschoss

469/72
WBF

Zufahrt für behindertengerechten Parkplatz, Umzüge, Lieferungen, ect
keine sonstigen Dauerparkplätze
Parkplätze / Garagen entspr. Vorgaben des Bebauungsplanes

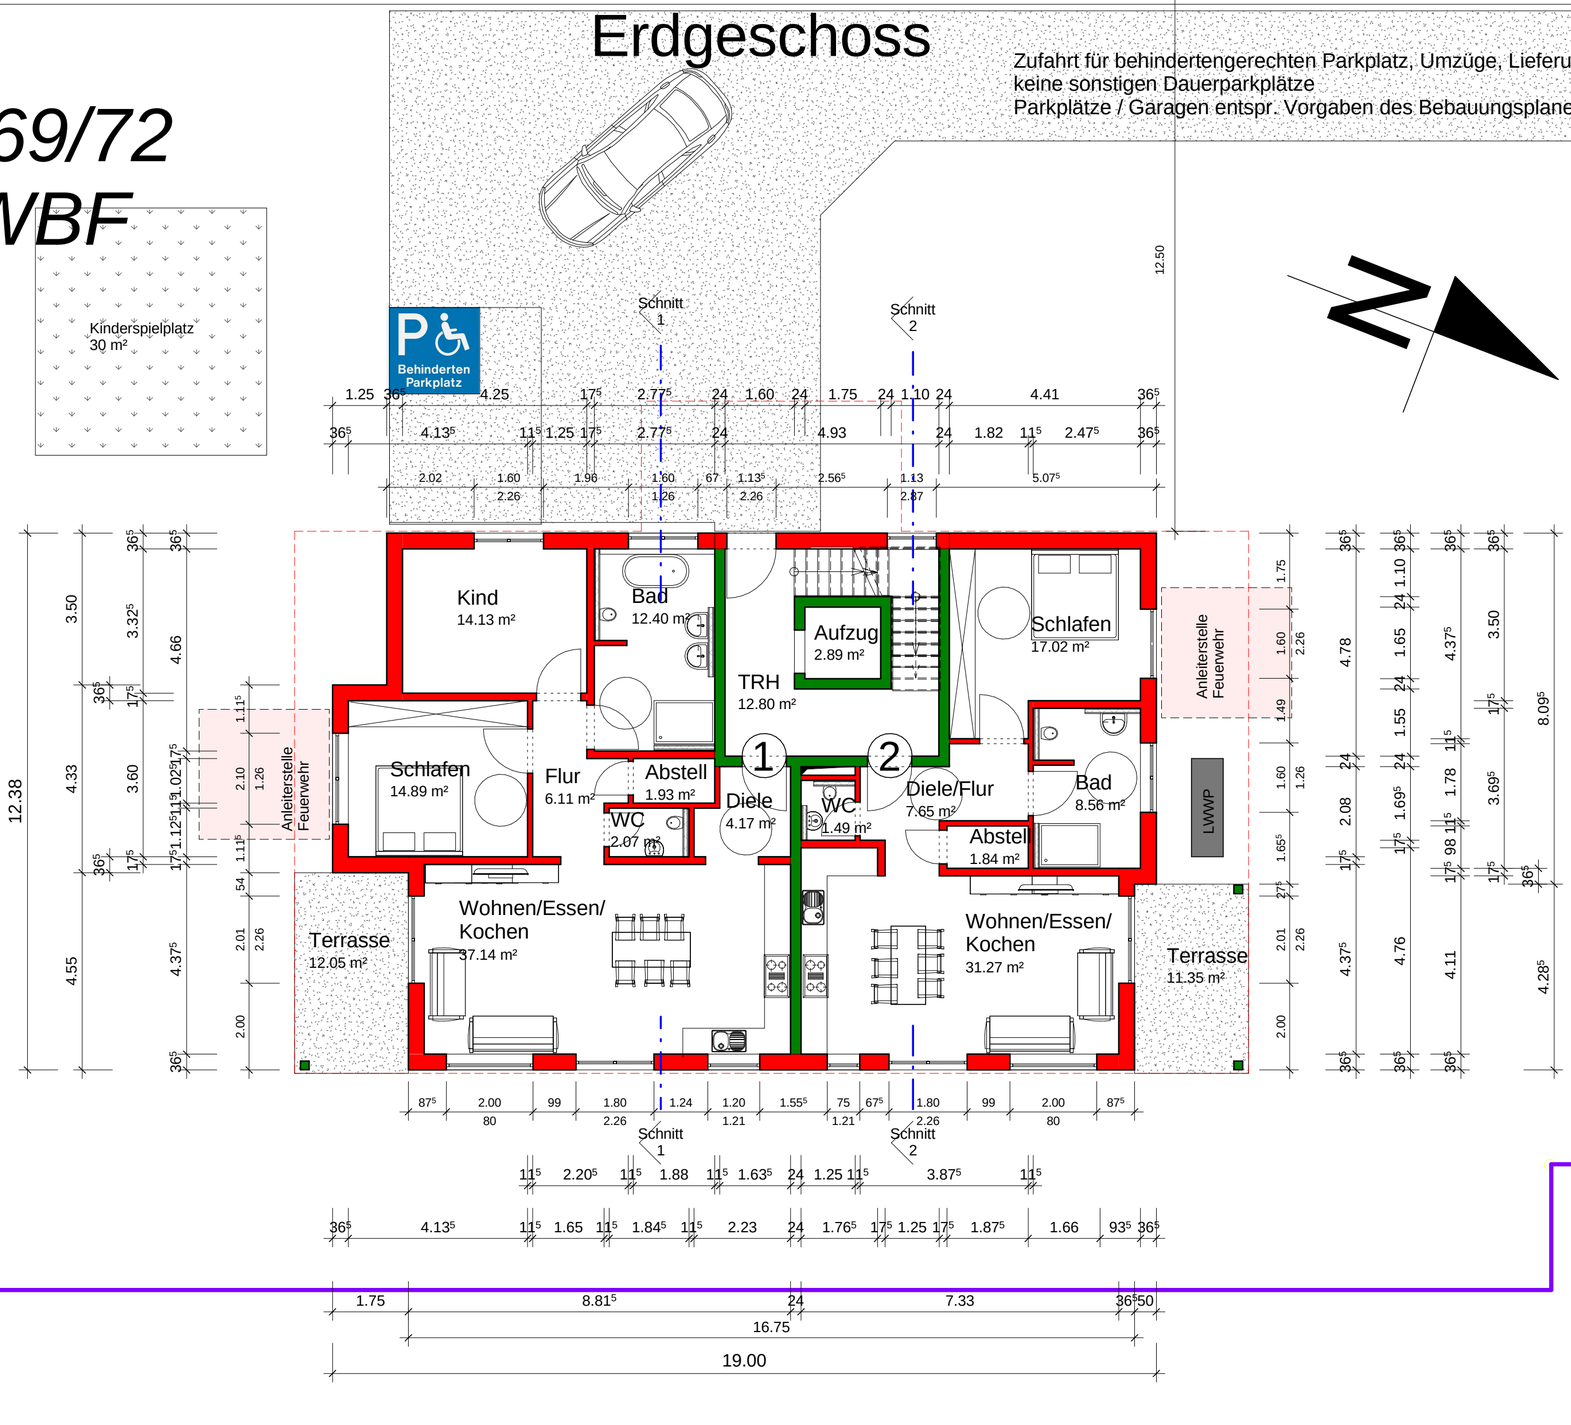

WHS

Baugesuch

Dipl.Ing. (FH)
Martin Vosseler
Ingenieurbüro für Baustatik
Brühlstrasse 3, 78609 Tuningen
Tel.: 07464 / 4069 Fax: 07464 / 2042

Projekt:
Neubau eines 6 Familienwohhauses
Wiesenstr.
78312 Emmendingen
Flurstück Nr.: 469/72

Bauherr:
K & G Wohnbau GmbH
Herr Adrian Gütermann
Badbergstr.16 79235 Vogtsburg-Oberbergen

Auftraggeber:
.

Erdgeschoss				B2
gez.:	DIN A2	Datum: 31.03.26	Maßstab: 1 : 100	Projekt-Nr.: 25/62