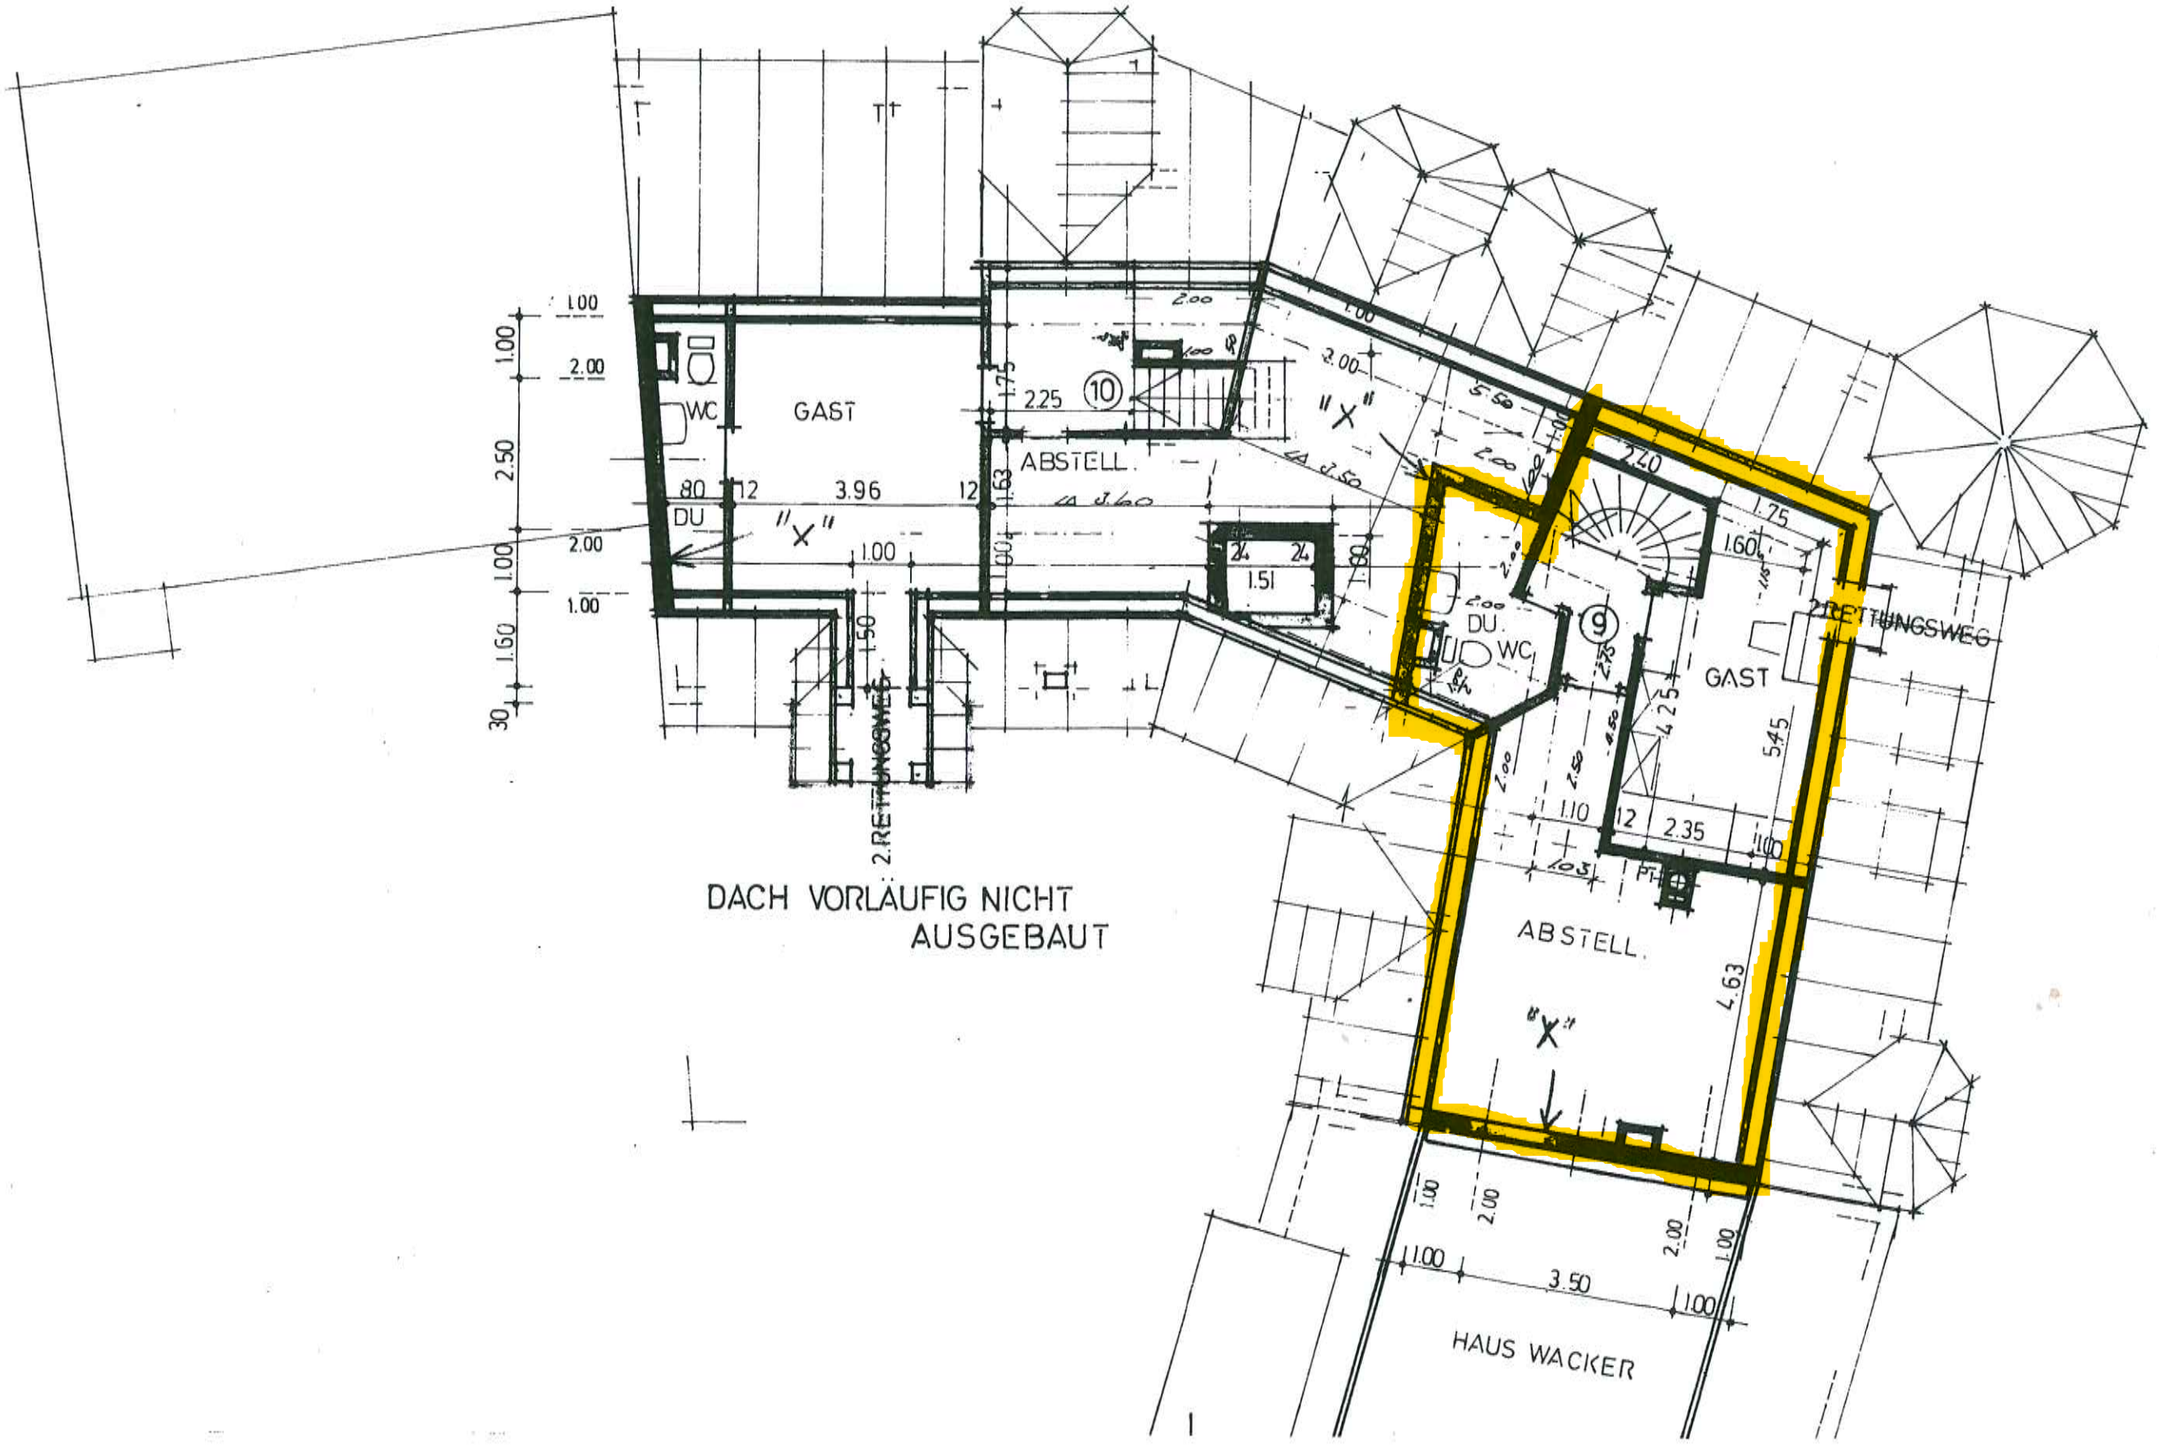
GAST
WC
DU
ABSTELL.
2.25
10
3.96
1.51
DU.
WC
9
GAST
2.40
1.75
1.60
2.RETTUNGSWEG
2.RETTUNGSWEG
DACH VORLÄUFIG NICHT
AUSGEBAUT
ABSTELL.
2.35
4.63
HAUS WACKER
3.50
N.