



Vermessungs- und Katasterverwaltung Niedersachsen

Gemeinde: Lengede
Gemarkung: Lengede
Flur: 3 Flurstück: 403/409


Liegenschaftskarte 1:1000

Standardpräsentation

Erstellt am 09.08.2023
Aktualität der Daten 05.08.2023

N = 5784077

E = 32590169

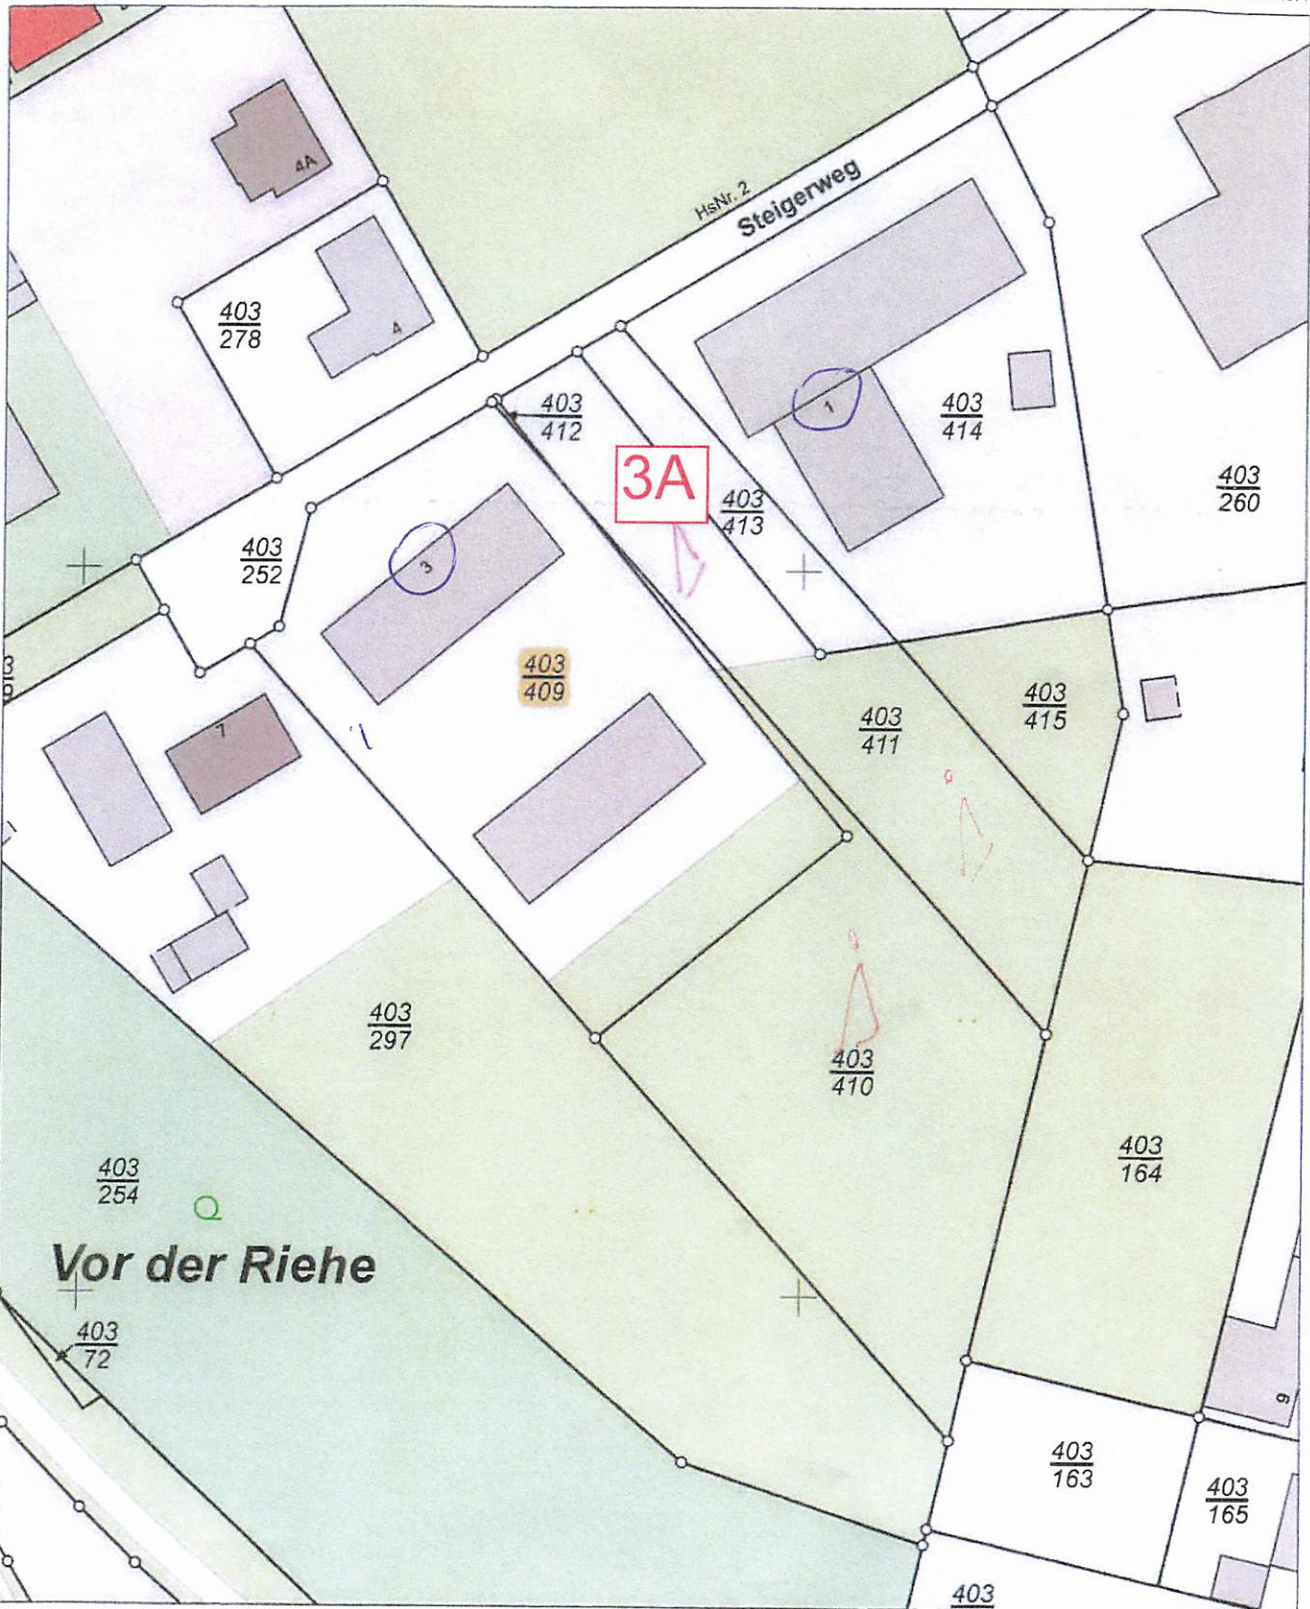

E = 32589989

N = 5783857

Maßstab 1:1000



Meter

Verantwortlich für den Inhalt:

Landesamt für Geoinformation und Landesvermessung Niedersachsen
Regionaldirektion Braunschweig-Wolfsburg - Katasteramt Peine -
Kantstraße 5
31224 Peine

Bereitgestellt durch:

Landesamt für Geoinformation und Landesvermessung Niedersachsen
- Katasteramt Peine -
Kantstraße 5
31224 Peine

Zeichen:

Bei einer Verwertung für nichteigene oder wirtschaftliche Zwecke oder einer öffentlichen Wiedergabe sind die Allgemeinen Geschäfts- und Nutzungsbedingungen (AGNB) zu beachten; ggf. sind erforderliche Nutzungsrechte über einen zusätzlich mit der für den Inhalt verantwortlichen Behörde abzuschließenden Nutzungsvertrag zu erwerben.