

EINFAMILIENHAUS
KOLLECKER

BAUHERR:
Karin Kolleyer
Eitelstr. 35,
10317 Berlin

BAUGRUNDSTÜCK:
Flurstück 2464,
Flur 2,
Gemarkung Hönow,
Gemeinde Hoppegarten

ARCHITEKT:
Joachim Schuessler
2400 Lakeview, #2705
Chicago, IL 60614

Eintragungsnummer
Brandenburgische
Architektenkammer:
A-1350-08-A

[Signature]
Unterschrift Architekt

[Signature]
Unterschrift Bauherr

11. AUGUST 2008
Datum

OKFF EG = 0.00 = 57.31m uNN

Datum: 11. August 2008

Masstab:

Zeichnung Name


Grundriss 1.OG

-

-

Zeichnung Nummer

A-202

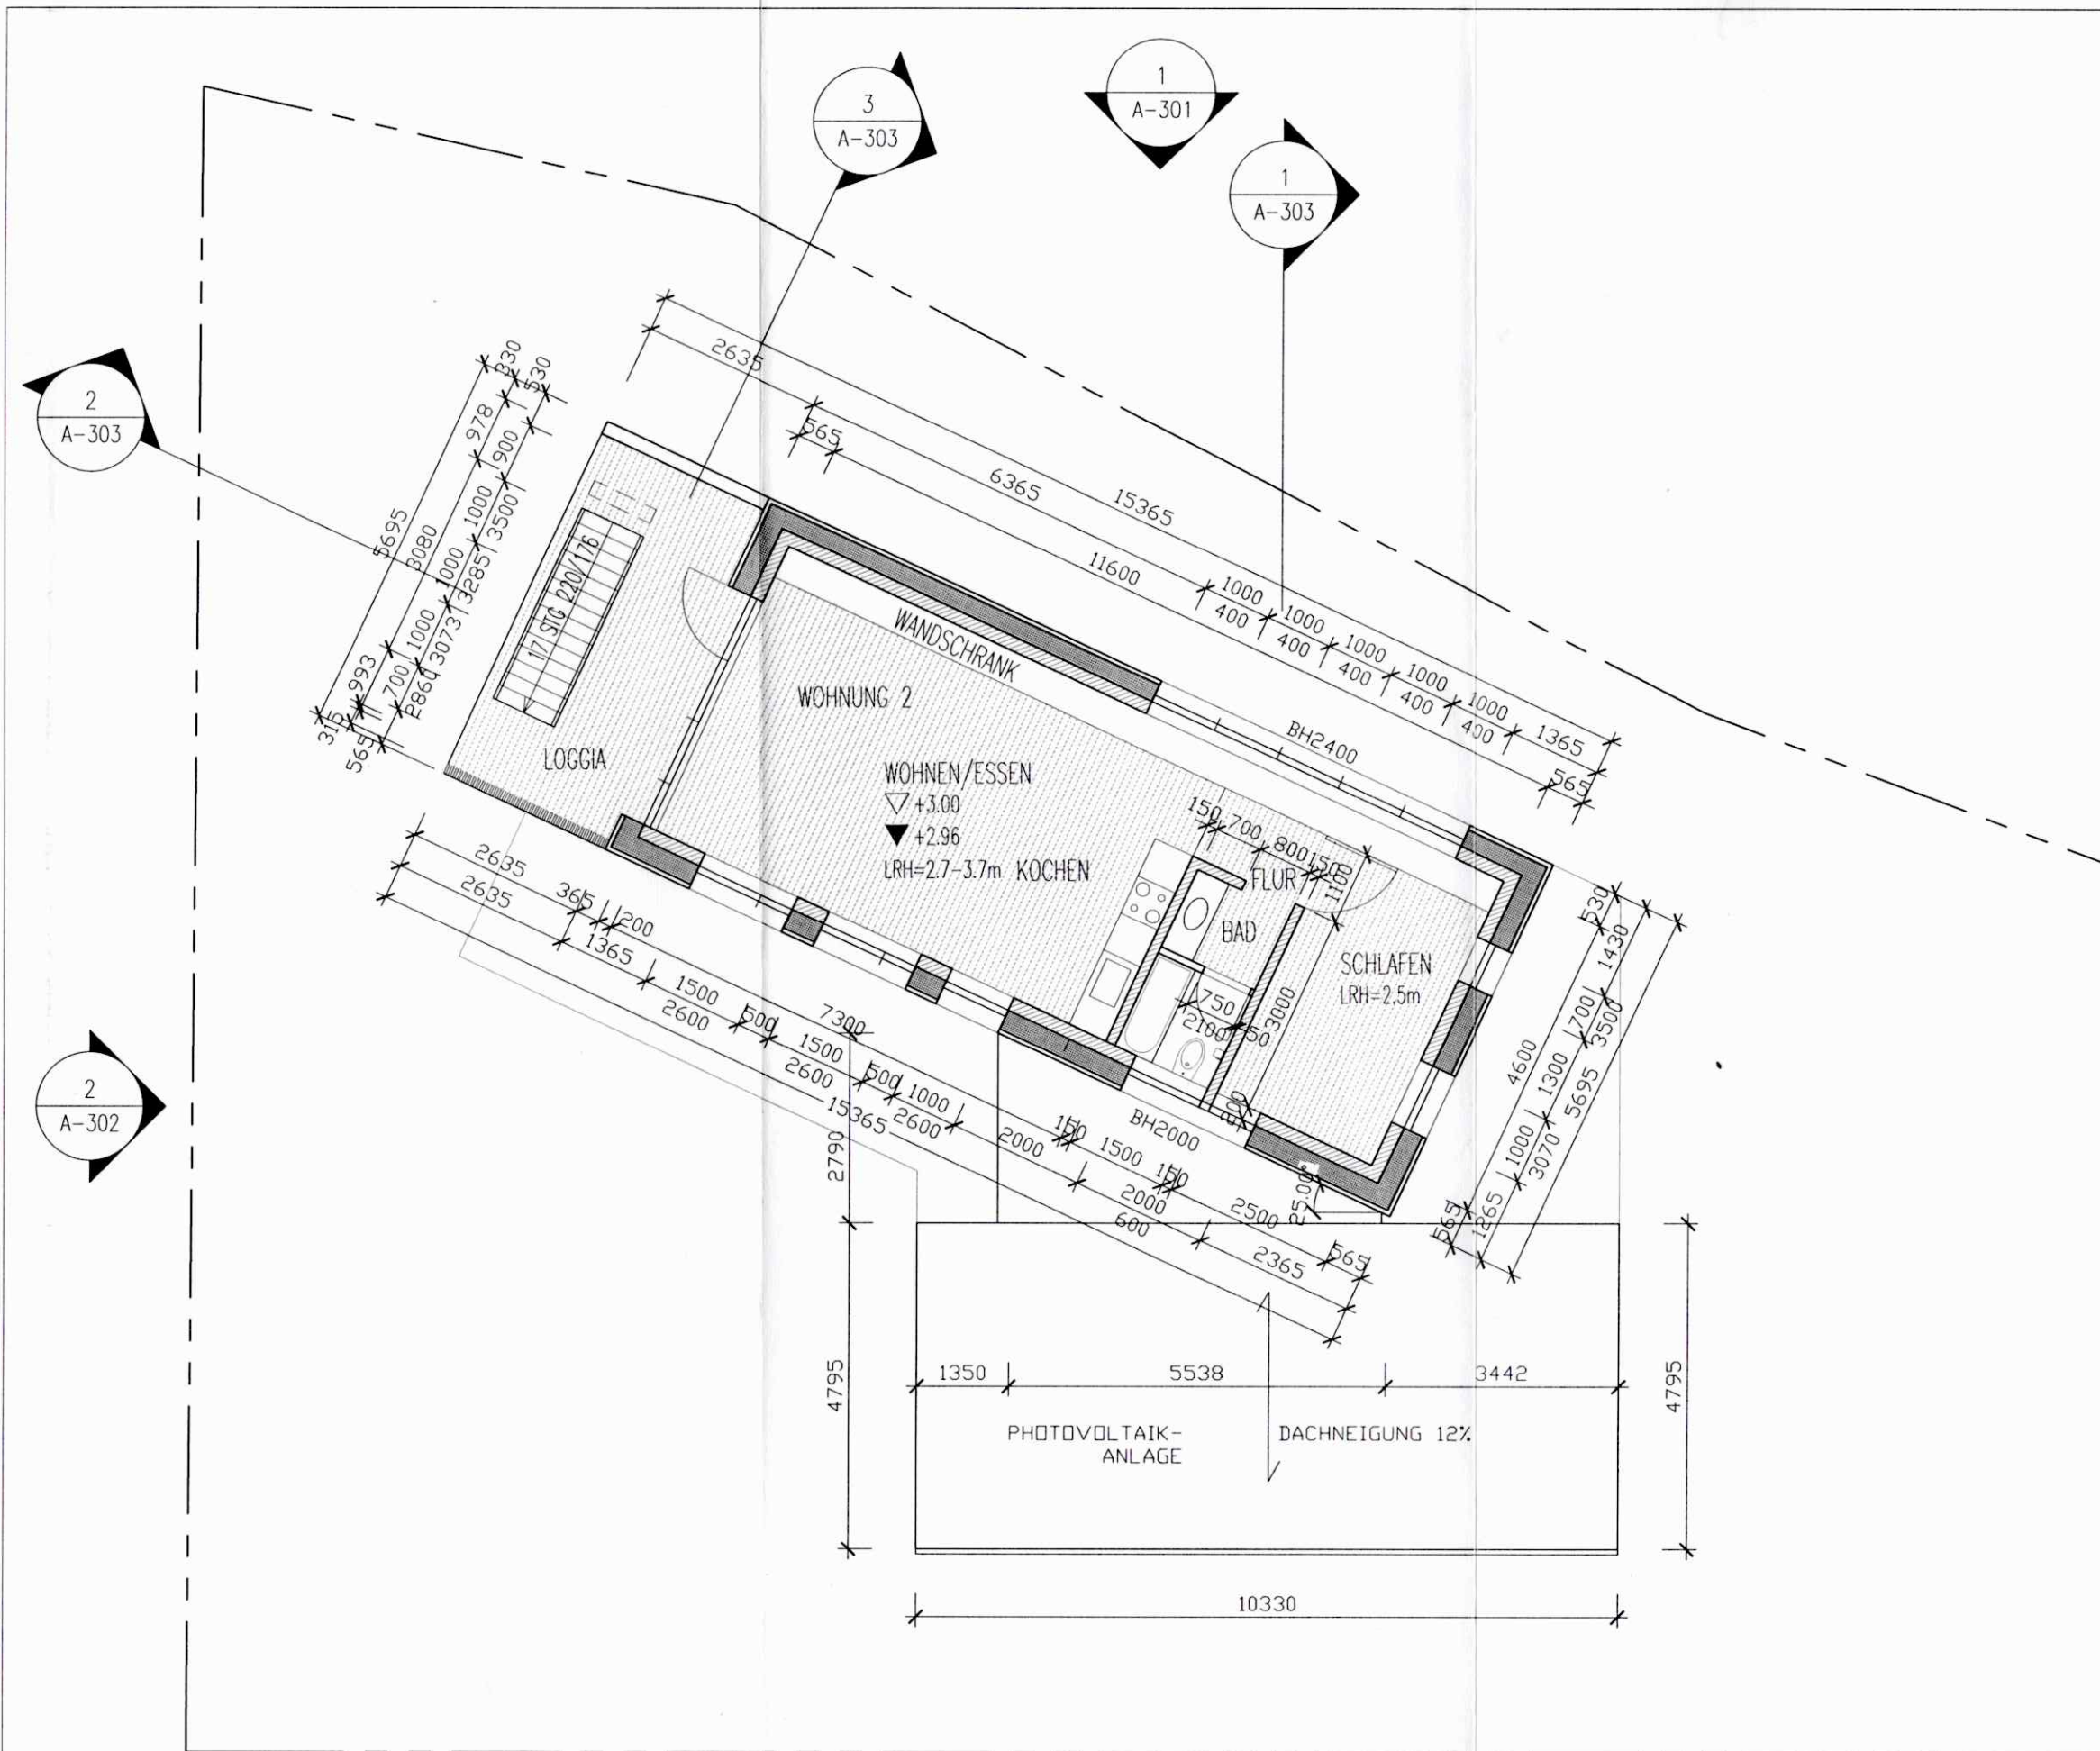

① Grundriss 1.OG
1:100

