


INNENHOF

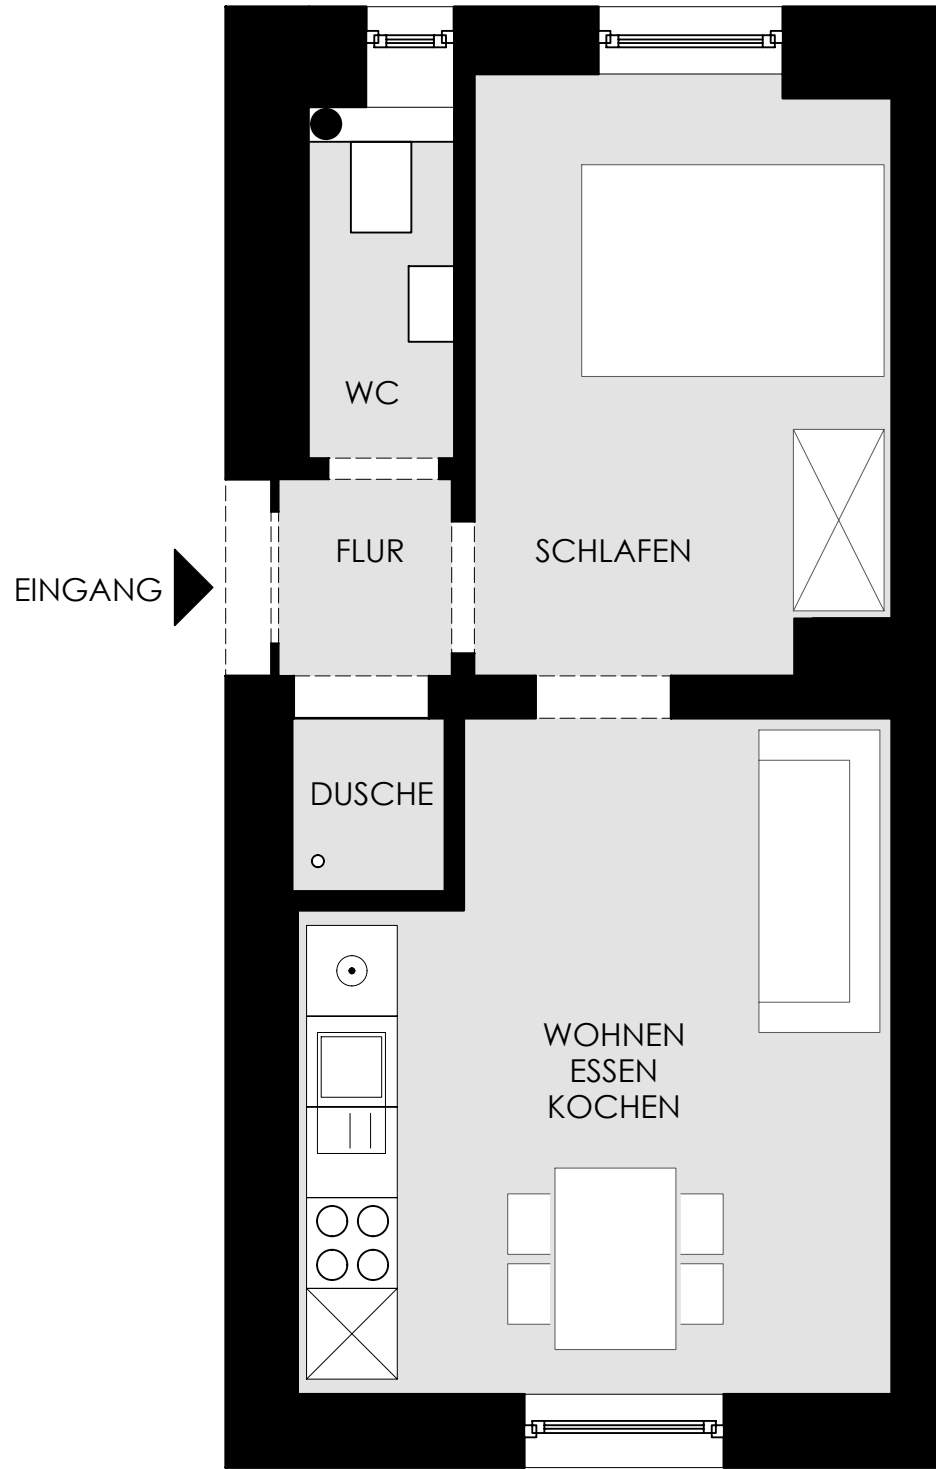

EINGANG

WC

FLUR

SCHLAFEN

DUSCHE

WOHNEN
ESSEN
KOCHEN

KARLSTRABE