


OBERGESCHOSS

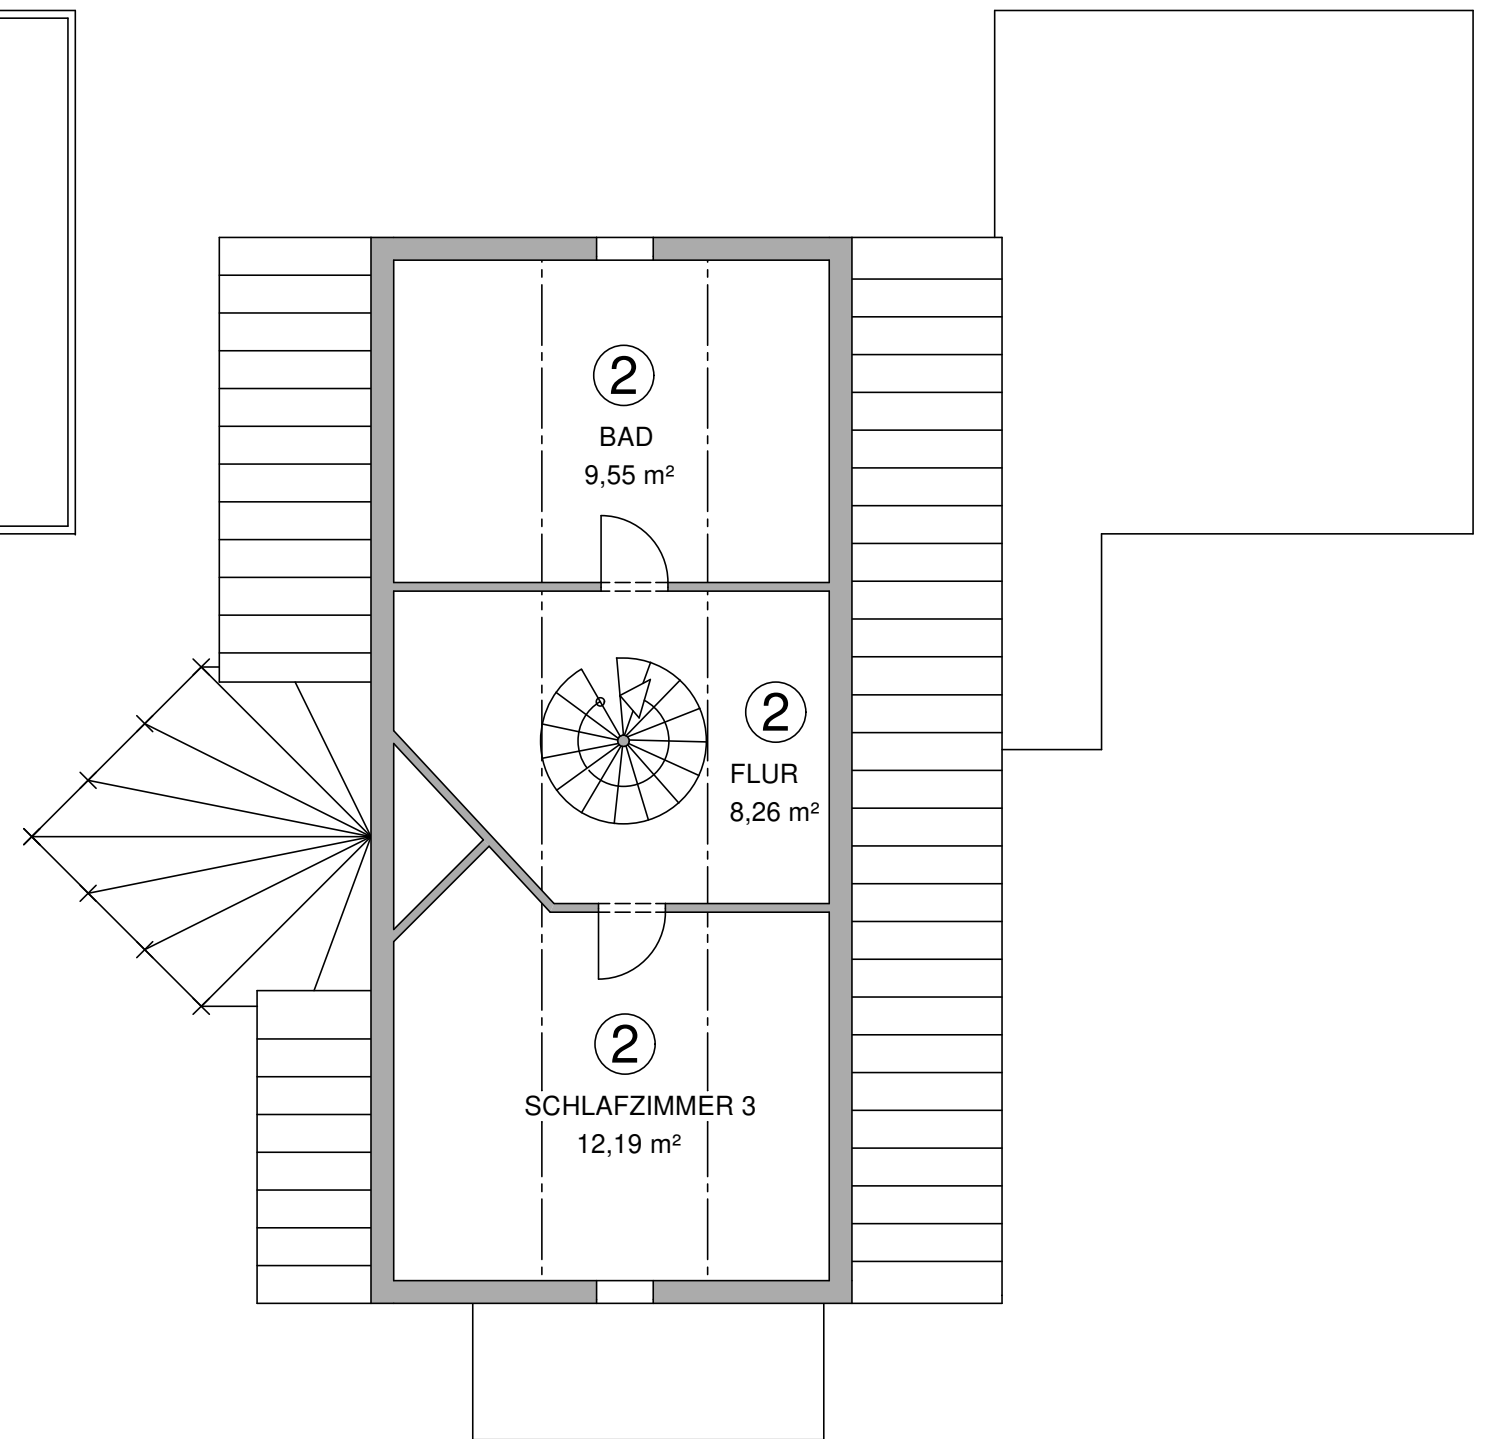

DACHGESCHOSS
(SPITZBODEN)

Dipl.-Ing. (FH) Architekt
Roman Hopfinger
Unterbiberger Str. 17a
85579 Neubiberg
089 / 608 34 71
roman-hopfinger@t-online.de

AUFTEILUNGSPLAN Nr. 2
GUNDRISS OG, DG M. 1:100 10.03.2025
Salzeder
Schönbachstr. 17
86919 Utting am Ammersee
Flurnr. 2536/6 Gemarkung Utting