



BR: 0,80 ROLLADENK.
+ 9,10

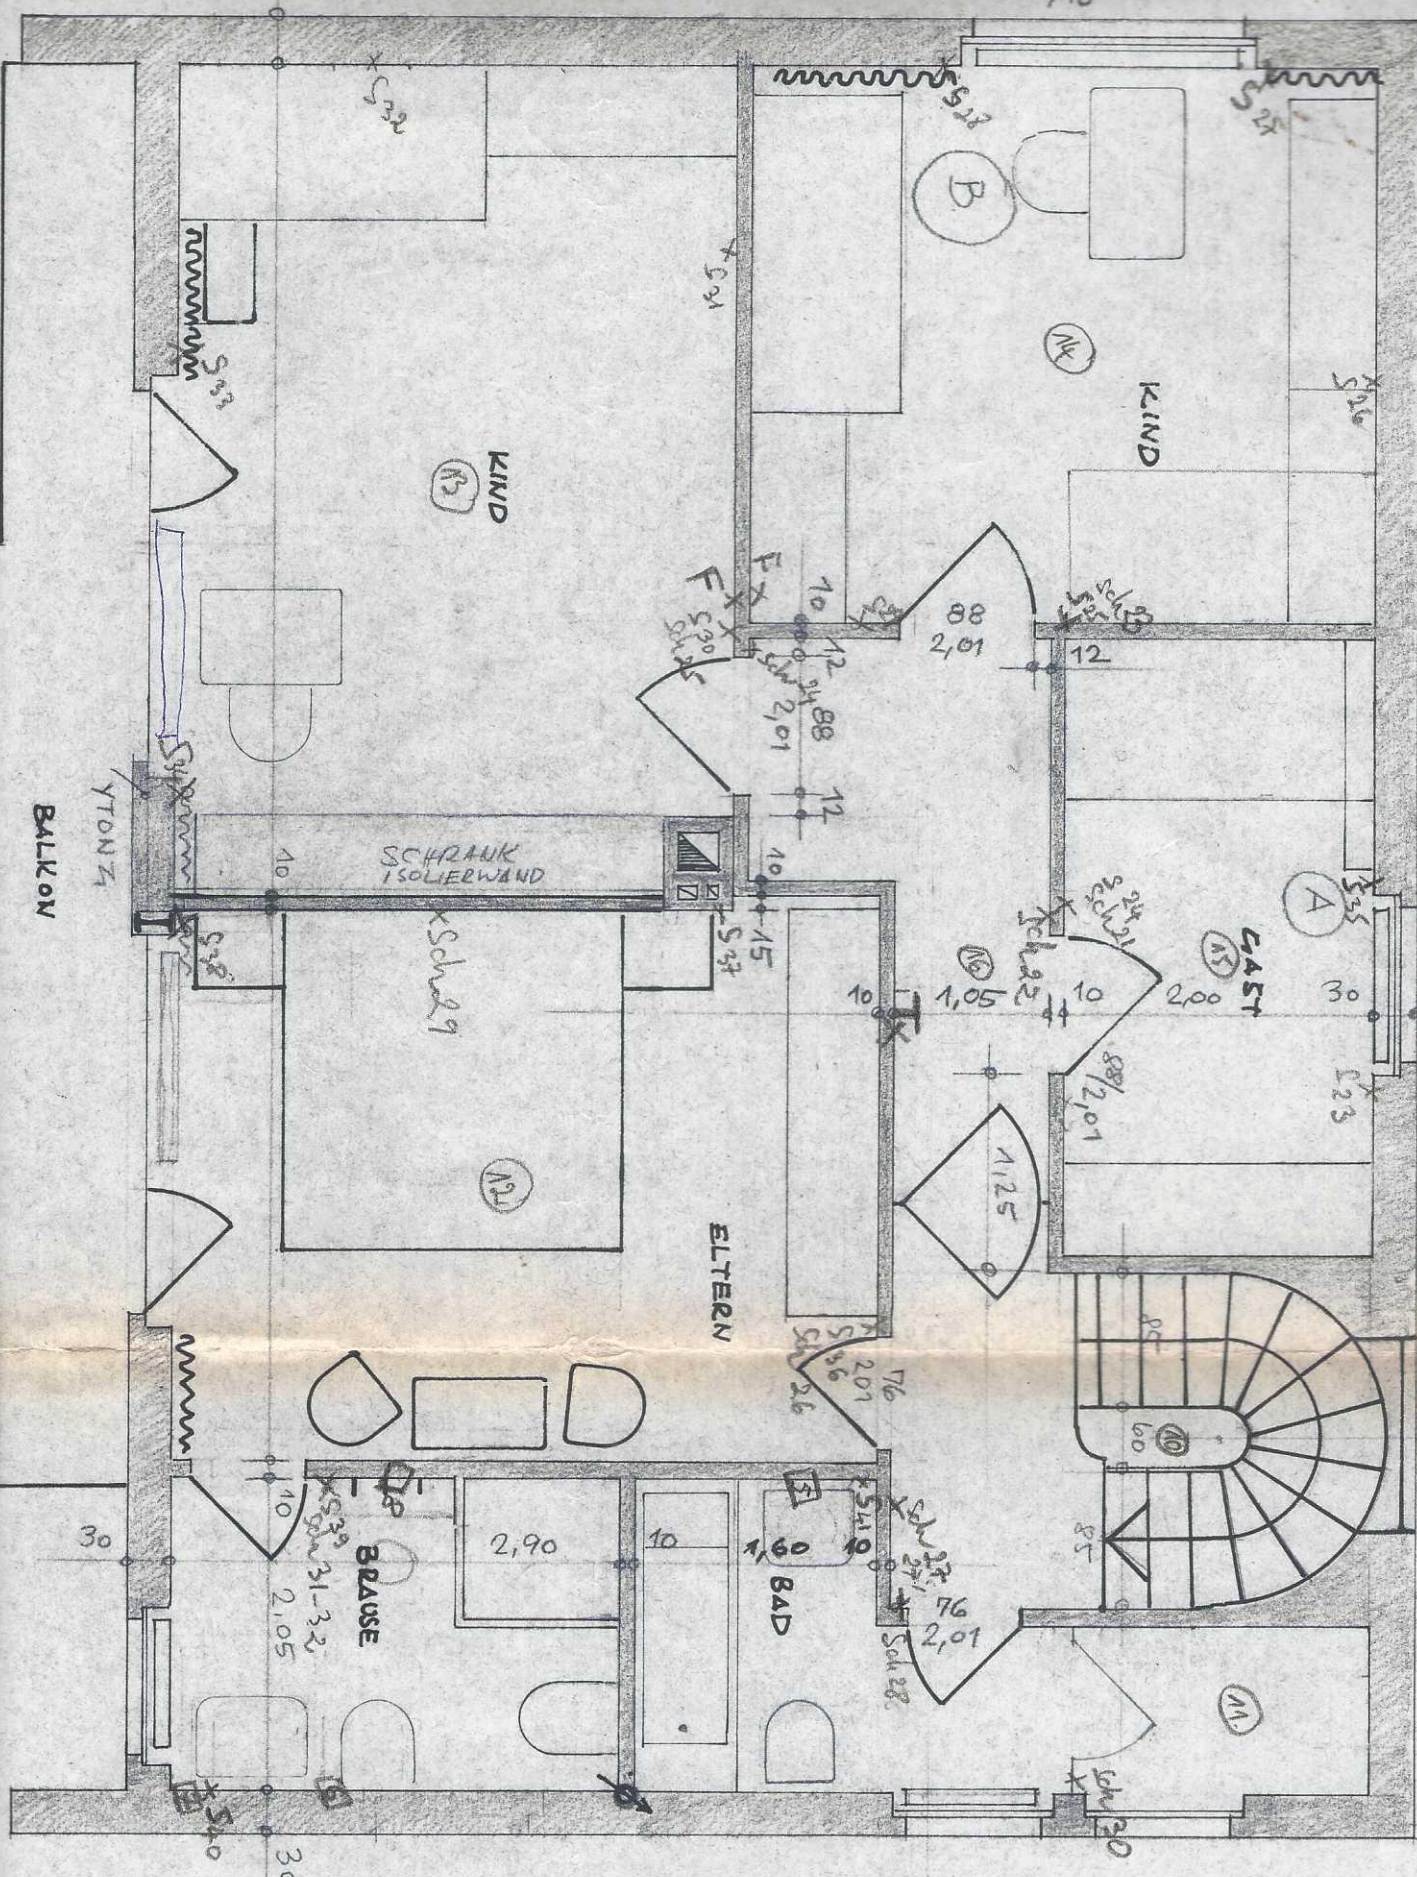


BR: 0,80 + 10 ROLLADENK.

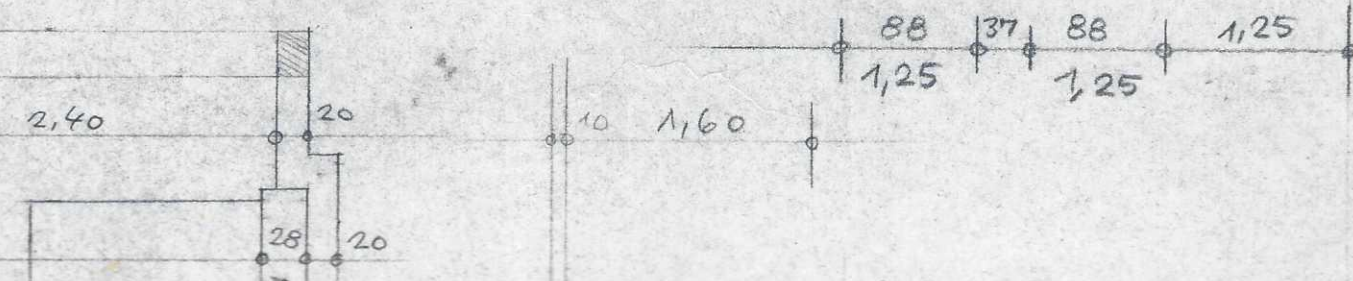

05/

STAHLBETON STURZ
 STA. POS. 26
 HÖHE 26 cm
 BR. 1.075 EINSCHL. KONST. FENSTERB.

STAHLBETON
 STAT. POS. 26
 HÖHE 26 cm
 BR. 1.075

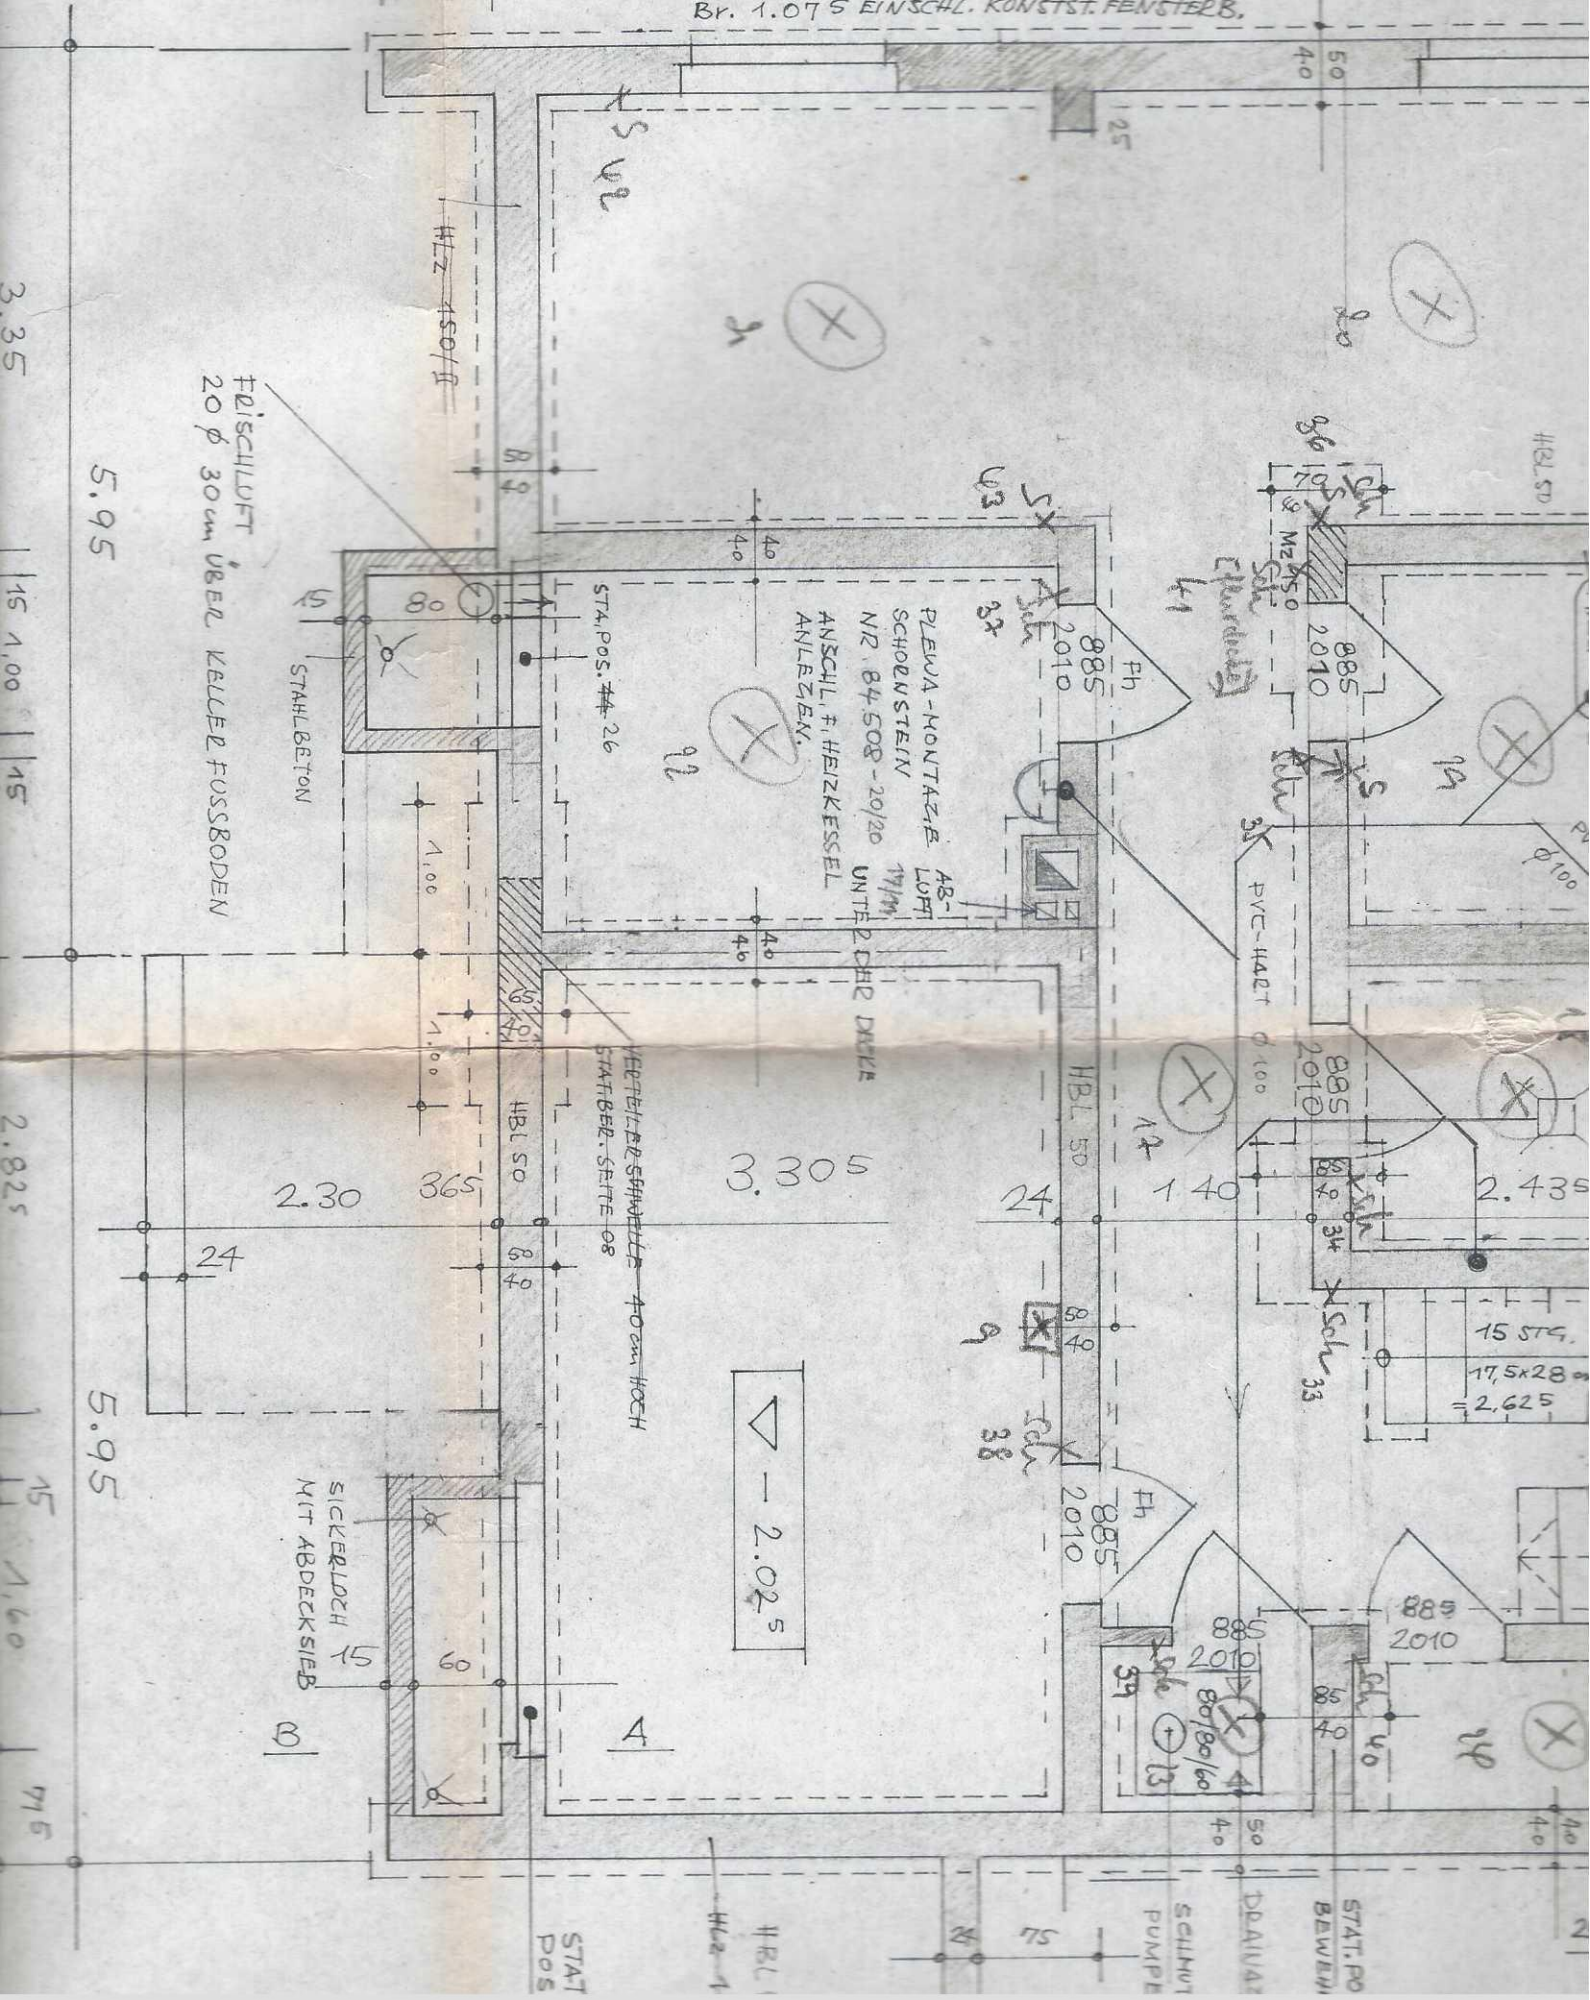

FEISCHLUFT
 20 Ø 30cm ÜBER KELLE FUSSBODEN

STA. POS. 26

PLEWA-MONTAZIE
 SCHOLNSTEIN
 NR. 84508-20/20
 ANSCHL. F. HEIZKESSEL
 ANLEZIEB.

AB-LOFT
 17/m
 UNTER DER DACHE

HEIZKESSEL 40cm HOCH
 STAT. BER. SEITE 08

SICHERLOCH
 MIT ABDECKSIEB

▽ - 2.025

15 STG.
17,5x28
= 2,625

STAT POS


HBL

SCHMUT PUMPE

DEANAT

STAT. PO BEWEH

2

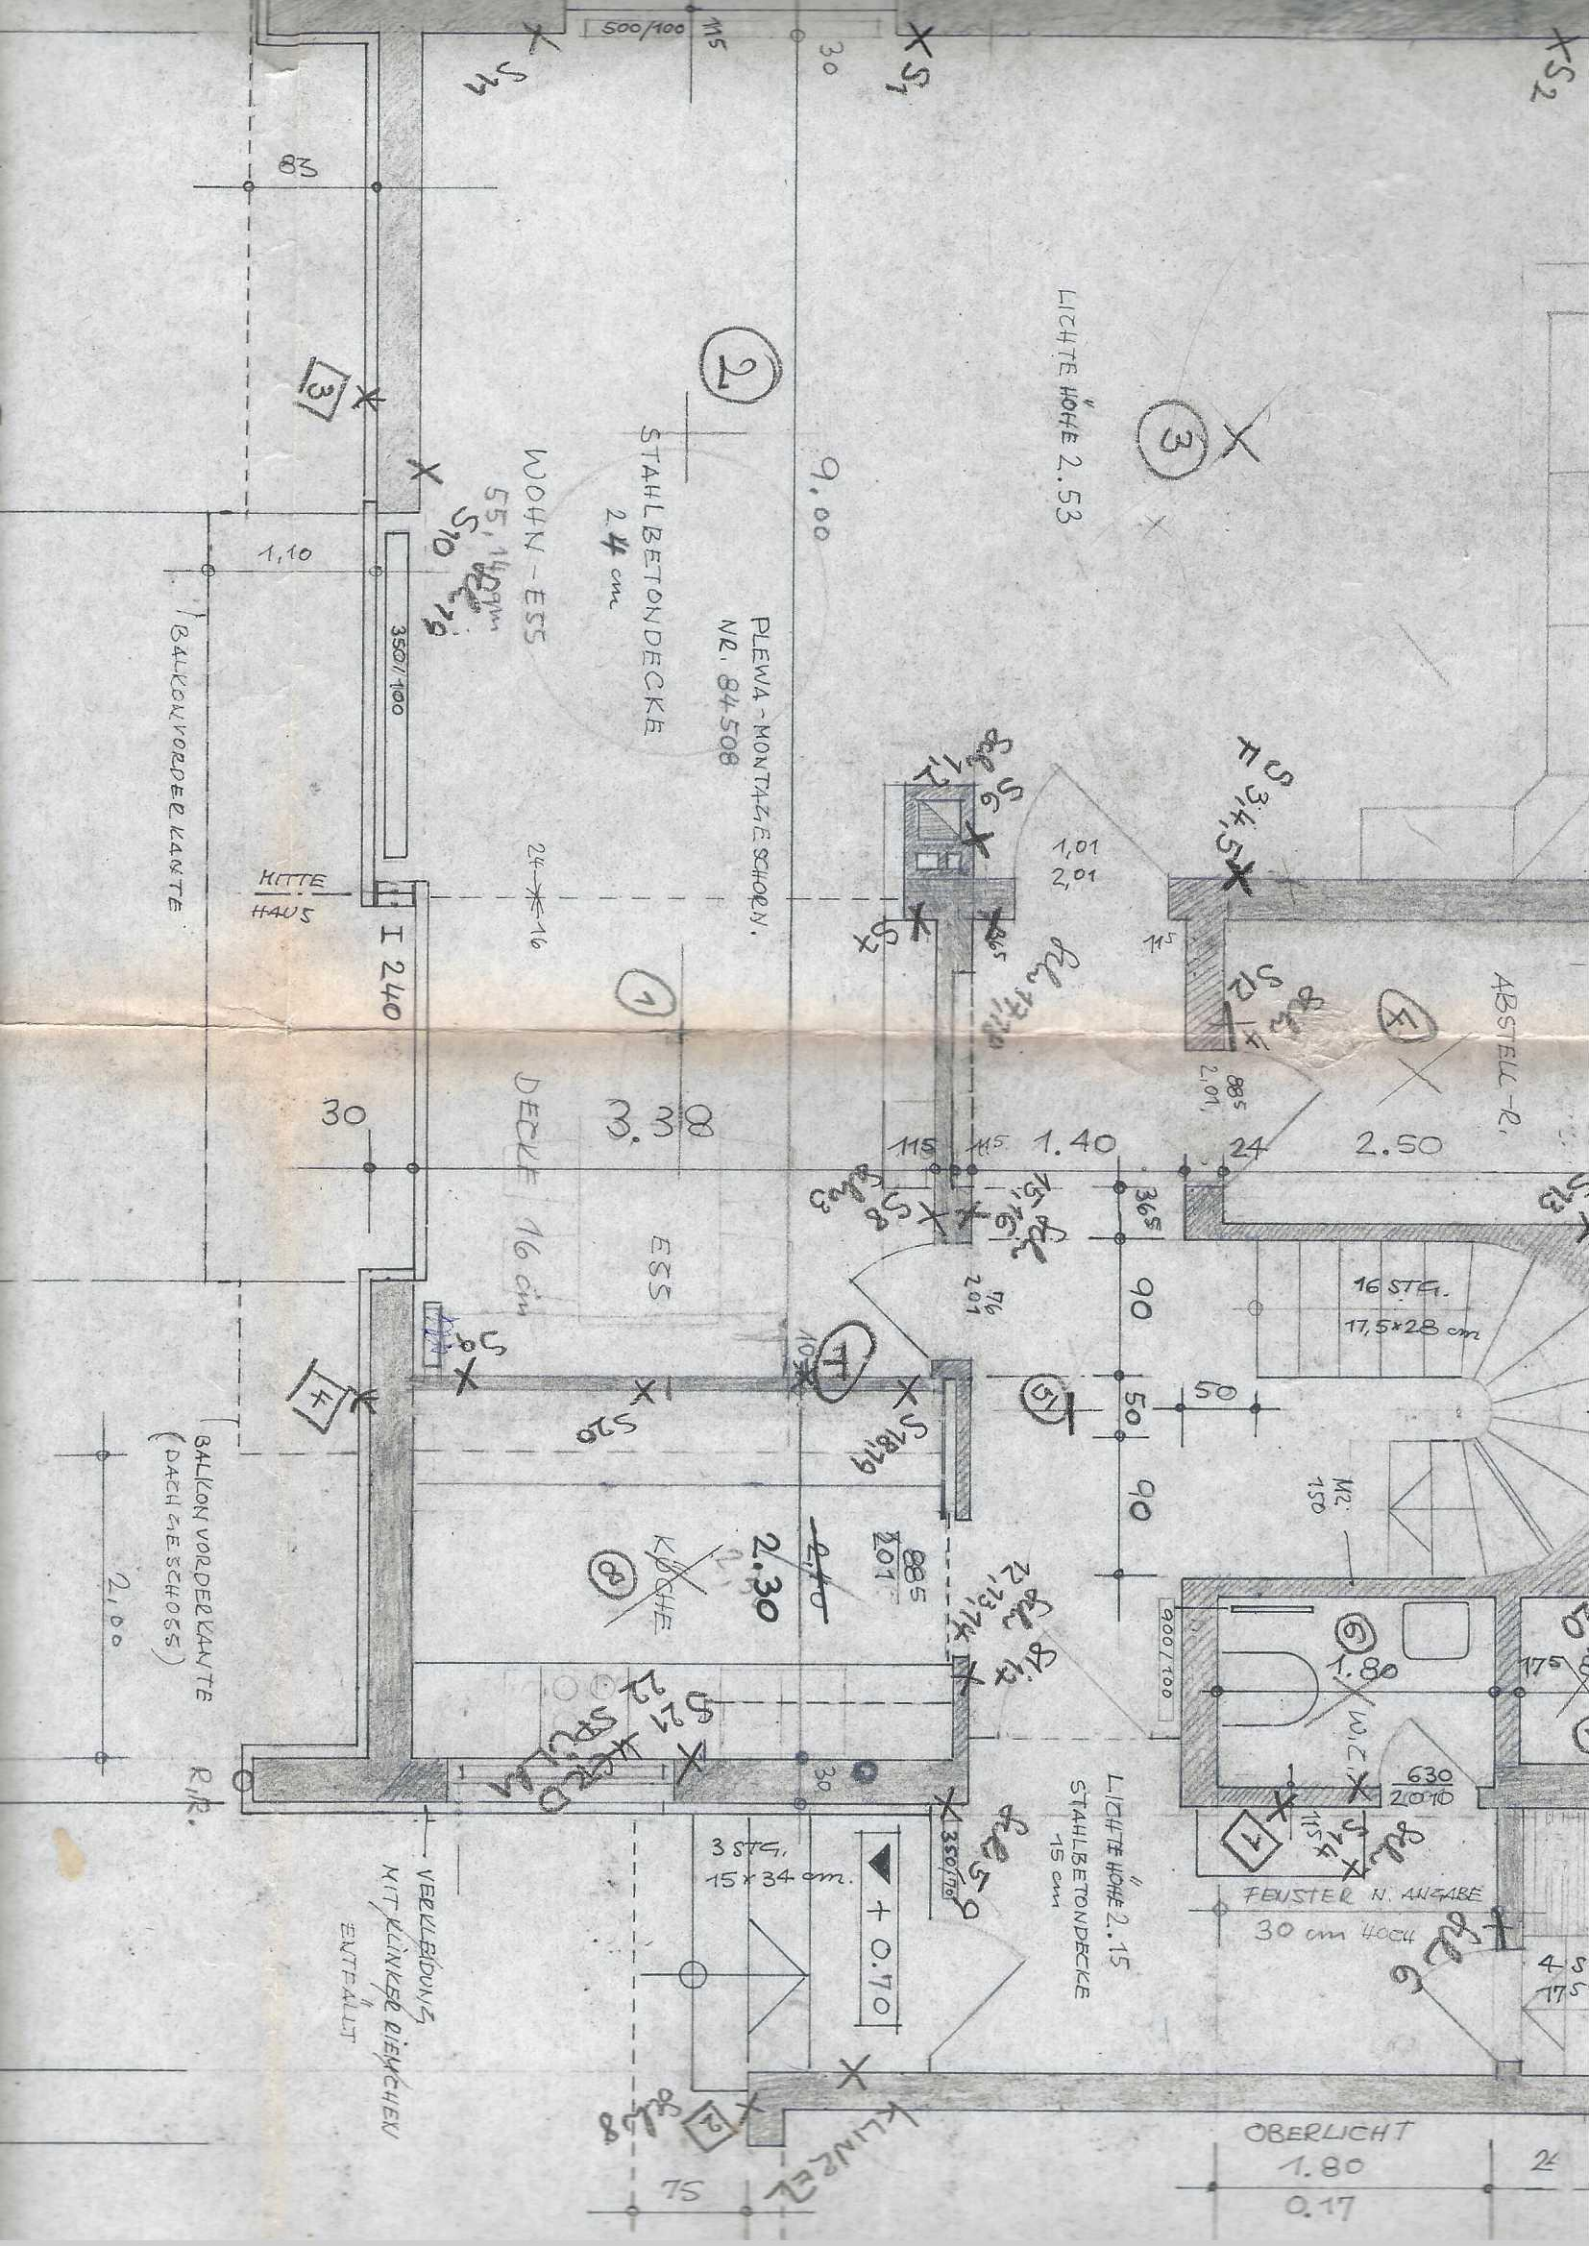

X S2

LICHTE HOHE 2.53

②

STAHLBETONDECKE
24 cm

WOHN-ESS

55, 14, 20, 19
S10

PLEWA-MONTAGESCHORN,
NR. 84508

9.00

③

BALKON VORDERKANTE

KITTE
HAUS

I 240

①

DECKE 16 cm

ESS

M2
3/4, 15

ABSTELL-R.

2.50

16 STUF.
17,5x28 cm

1.40

365

90

50

90

M2
150

BALKON VORDERKANTE
(DACH ANGESCHLOSSEN)

2.100

KÜCHE

2.30

LICHTE HOHE 2.15
STAHLBETONDECKE
15 cm

630
2070
FEUER N. ANGABE
30 cm hoch

VERLEBUNG
MIT KLEINER DREHCHEN
ENTFALLT

3 STUF.
15x34 cm.

+ 0.70

OBERLICHT
1.80

0.17

KLINKE

75

2