Legende:

SNR	Sondernutzungsrecht
WHG	Wohnung
G	Raum zur gemeinschaftlichen Nutzung
VK	Vorderkante
SW	Sonderwunsch
LS	Lichtschacht
LS TG	Lüftungsschacht Tiefgarage
TG	Tiefgarage
UG	Untergeschoss
EG	Erdgeschoss
OG	Obergeschoss
DG	Dachgeschoss
BE	Bodeneinlauf
WM	Waschmaschinenplatz
STPL.	PKW-Stellplatz
ABST.	Abstellraum
T30S	Tür feuerhemmend selbstschließend
T30RS	Tür feuerh. rauchdicht selbstschließend
RD	Tür rauchdicht selbstschließend
DFF	Dachflächenfenster
F	Festverglasung
GW	Gartenwasseranschluss

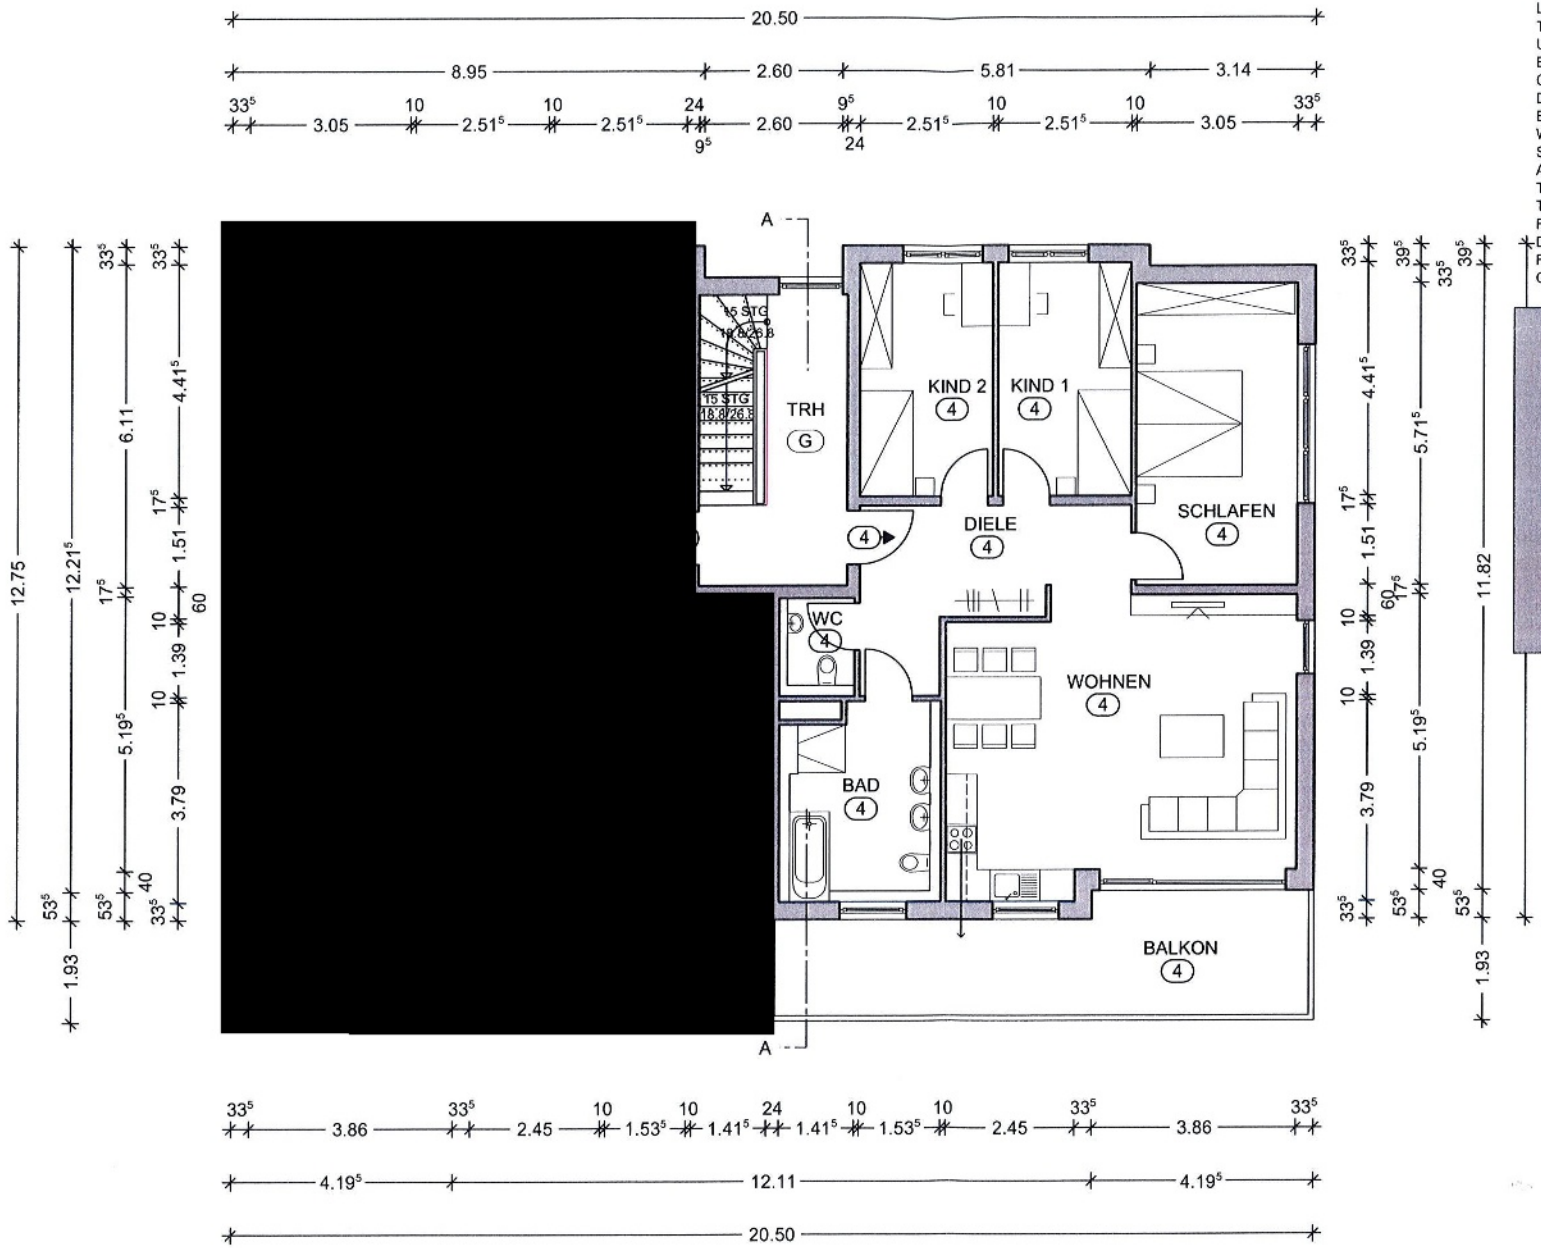

OBERGESCHOSS

M 1:100 DATUM: 13.08.2018 GEZ.JC

PROJEKT

NEUBAU EINES 6-FAM.WOHNHAUSES
MIT STELLPLÄTZEN

IN HEIMSHEIM
GRABENSTRASSE 5

BAUHERR

R+R CLASSIC BAU
RÖNTGENSTRASSE 29
71229 LEONBERG

UNTERSCHRIFT

Aufteilungsplanung

ROHRBACH Architekten

Cliff Rohrbach Architekt
Röntgenstr. 29 - 71229 Leonberg Höfingen
Telefon: 07152 3199-500 - Telefax: 07152 3199-501
info@rohrbach-architekten.de - www.rohrbach-architekten.de