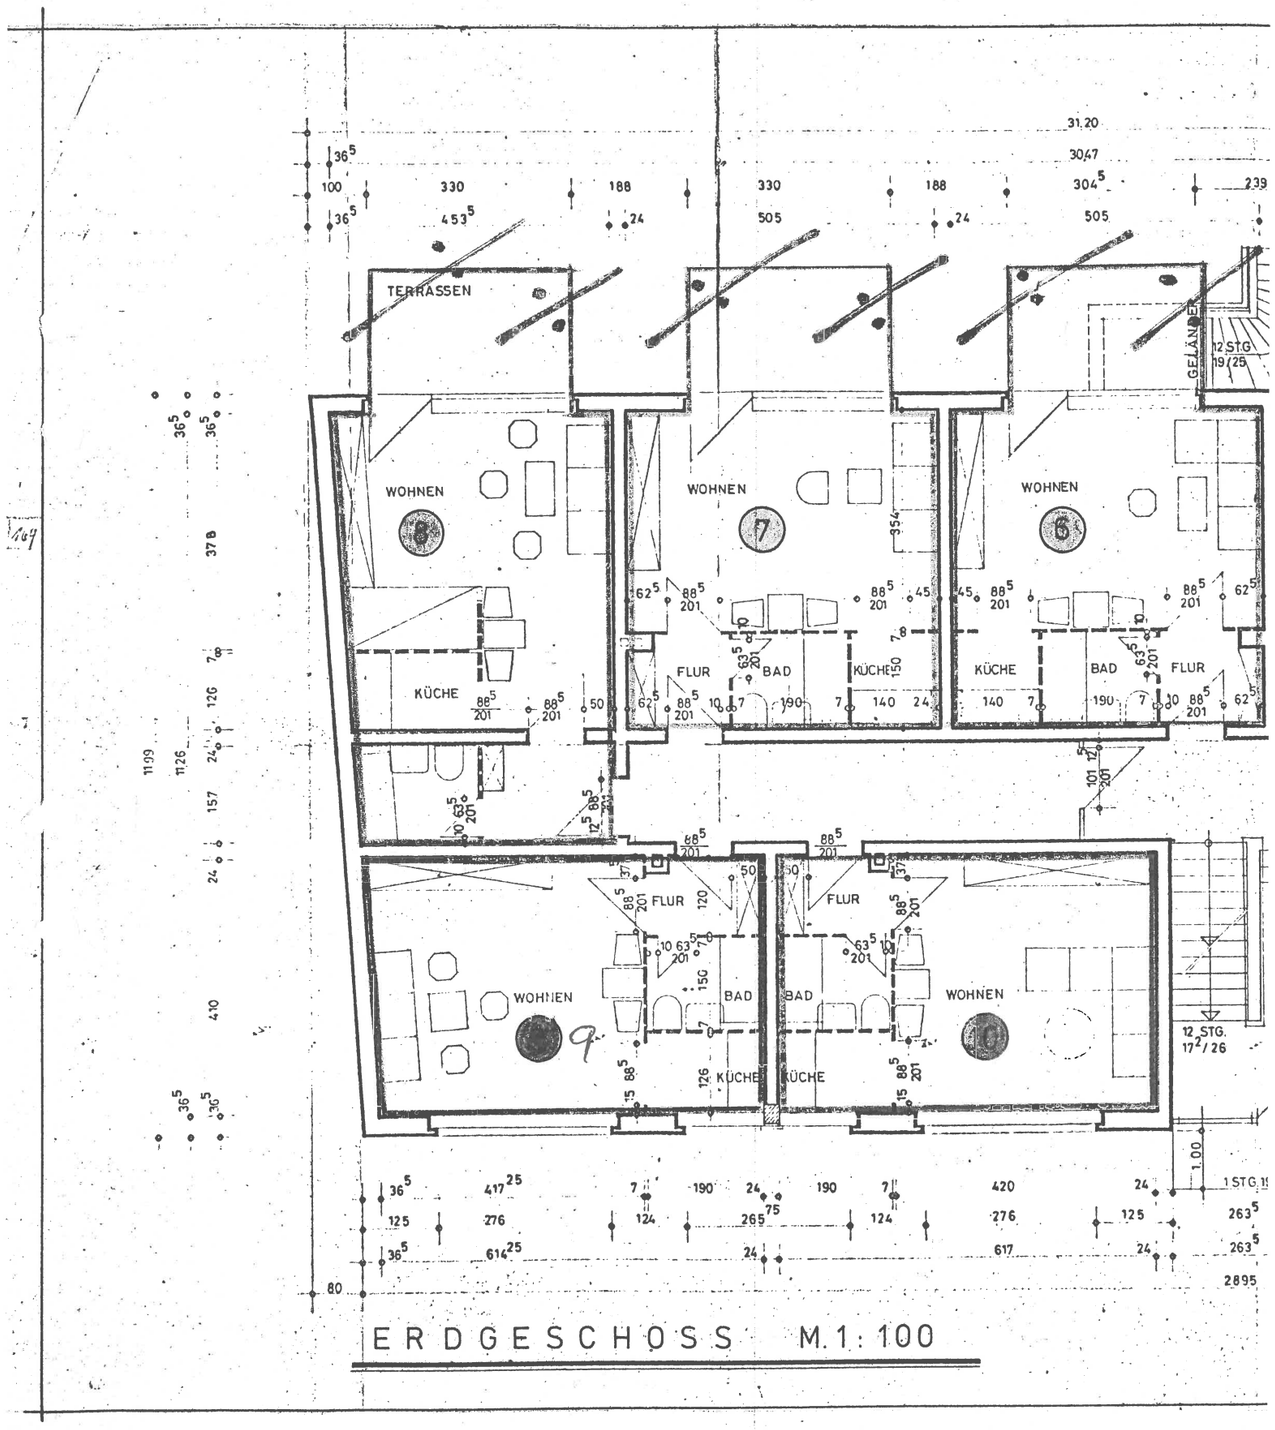


ERDGESCHOSS M.1:100

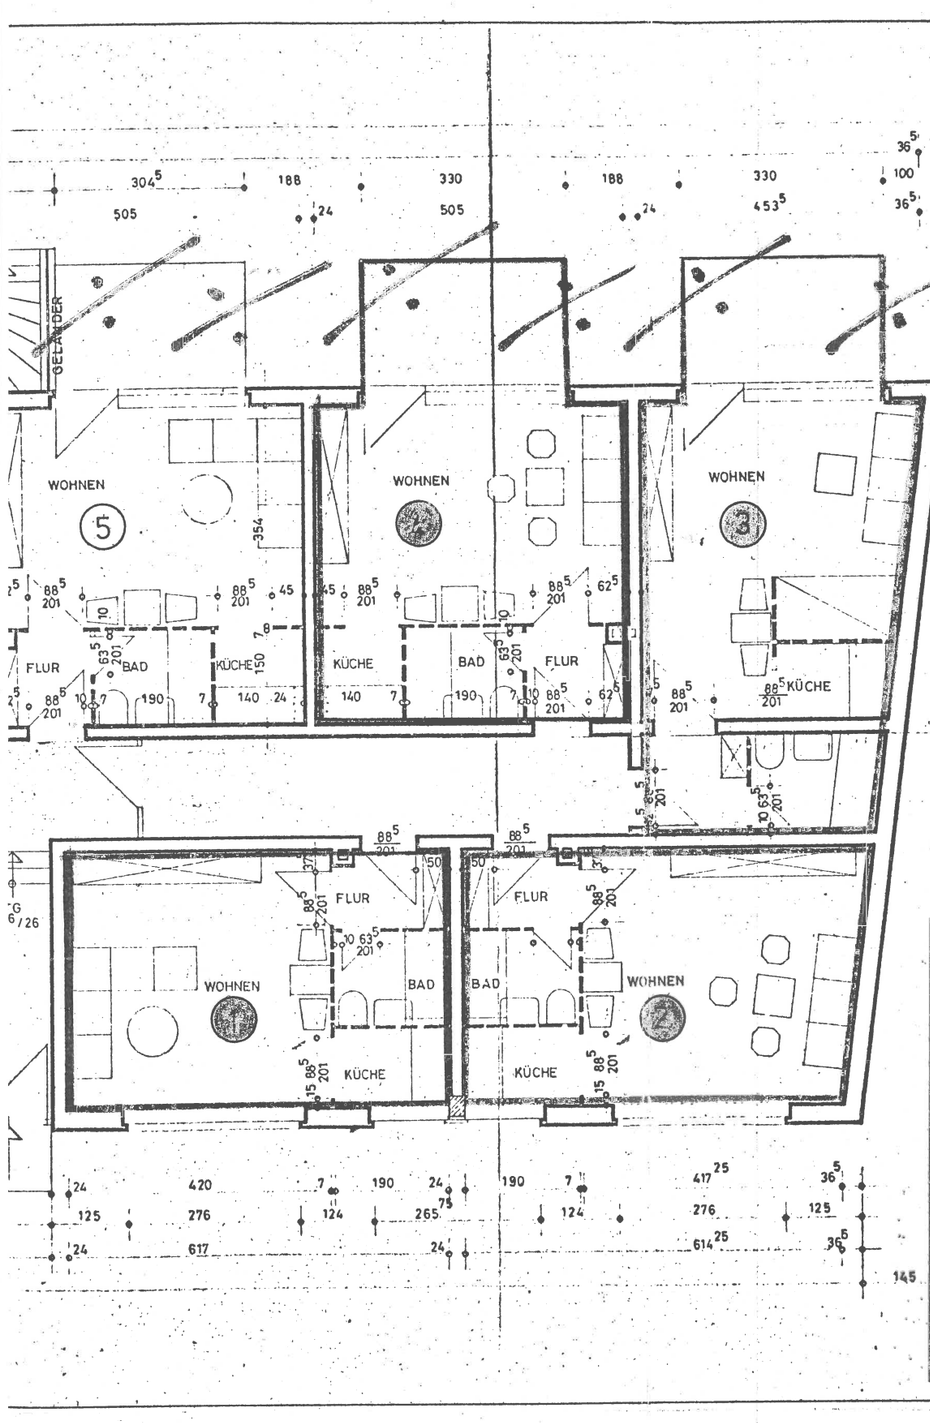


BAUVORHABEN: ABC
HAMBURG
BAUHERR: ILSE BR
ZEICHNUNG: ERDGE
DATUM 1.9.80 M 1:100
GEÄNDERT:
ARCHITEKT:
S.WOLFFAHRT ALLERS