



Bezirksamt
Spandau von Berlin
Stadtentwicklungsamt
FB Vermessung und Geoinformation
Carl-Schurz-Straße 2
13597 Berlin


Auszug aus dem Liegenschaftskataster Flurkarte

Flur 7
Gemarkung
Spandau

Maßstab 1:1000

Aktualität 16.04.2026 21:30 Uhr

Bezirk Spandau

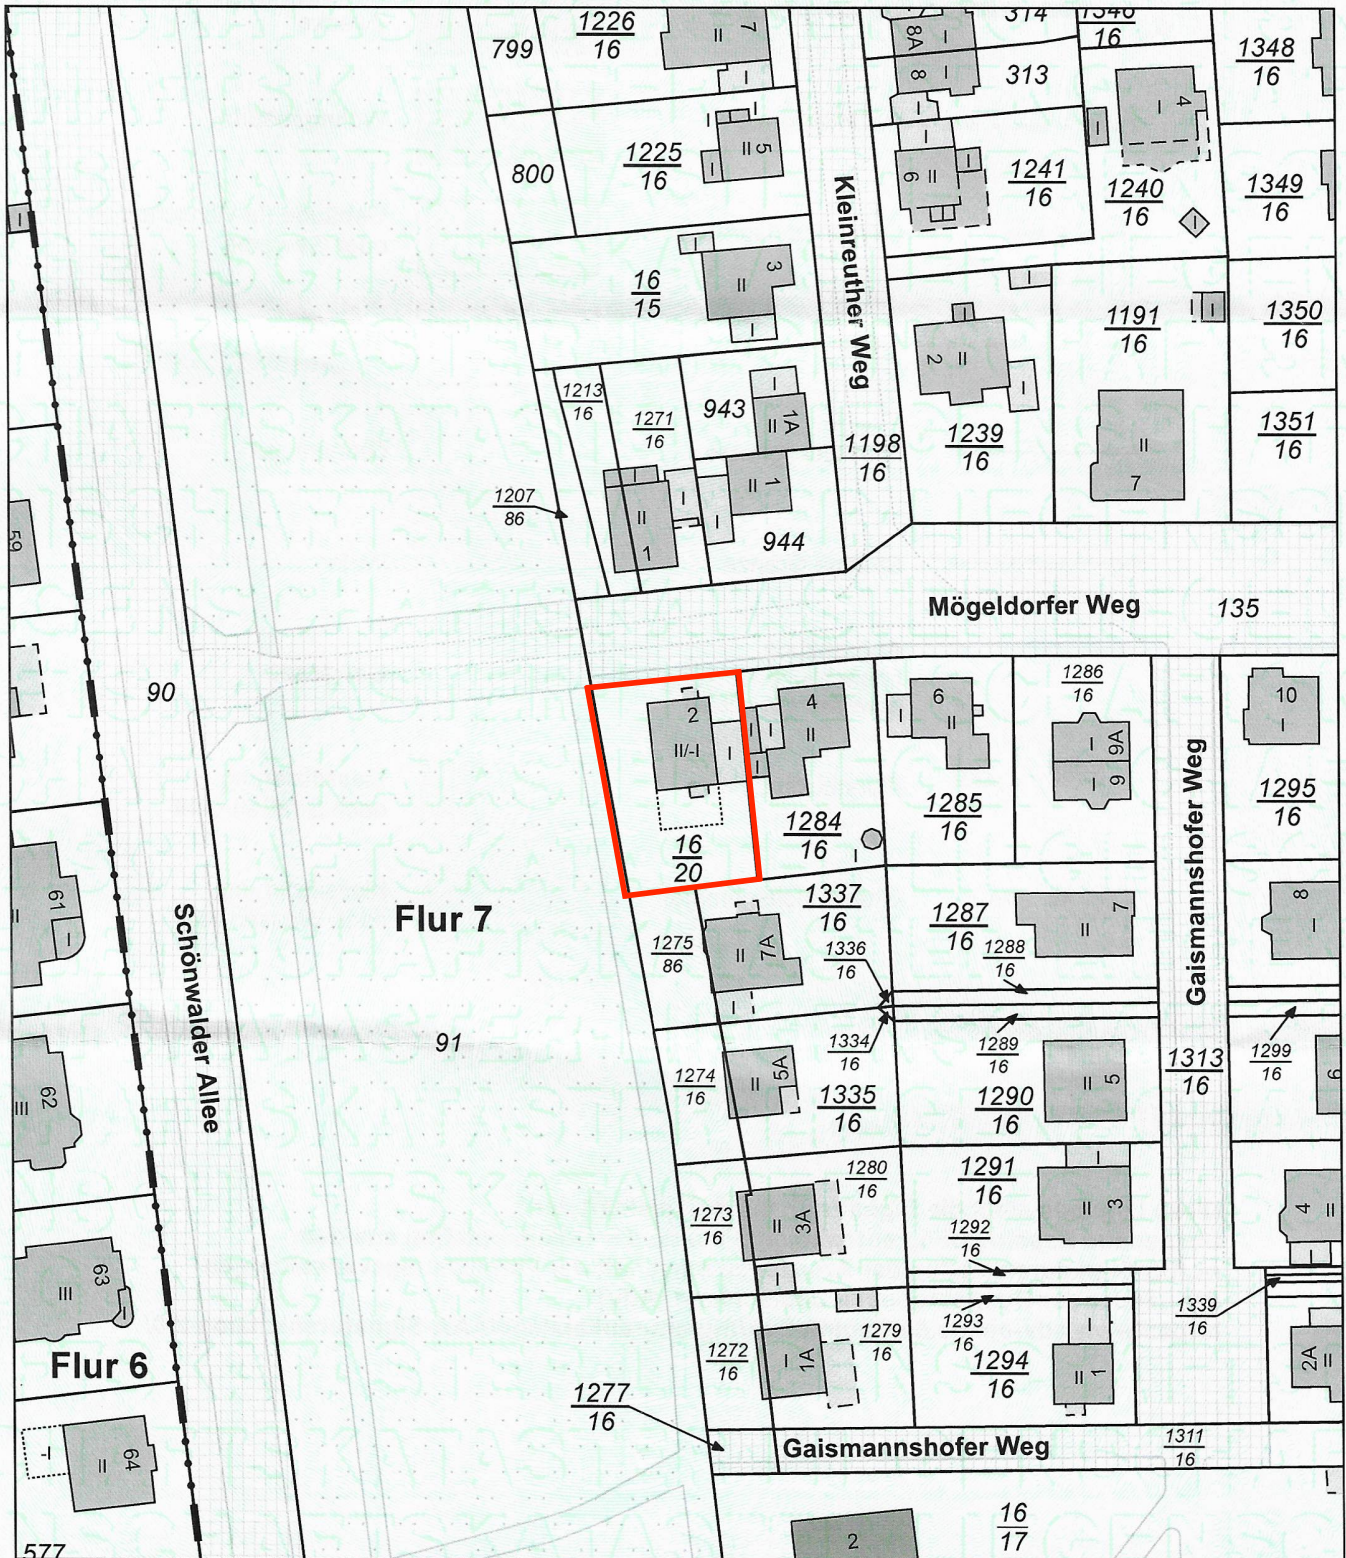

Dieser Auszug ist maschinell erstellt und steht einem beglaubigten Auszug gleich. Das Vervielfältigen für den eigenen Gebrauch ist zulässig; für andere Zwecke ist eine Erlaubnis der zuständigen Behörde erforderlich.