


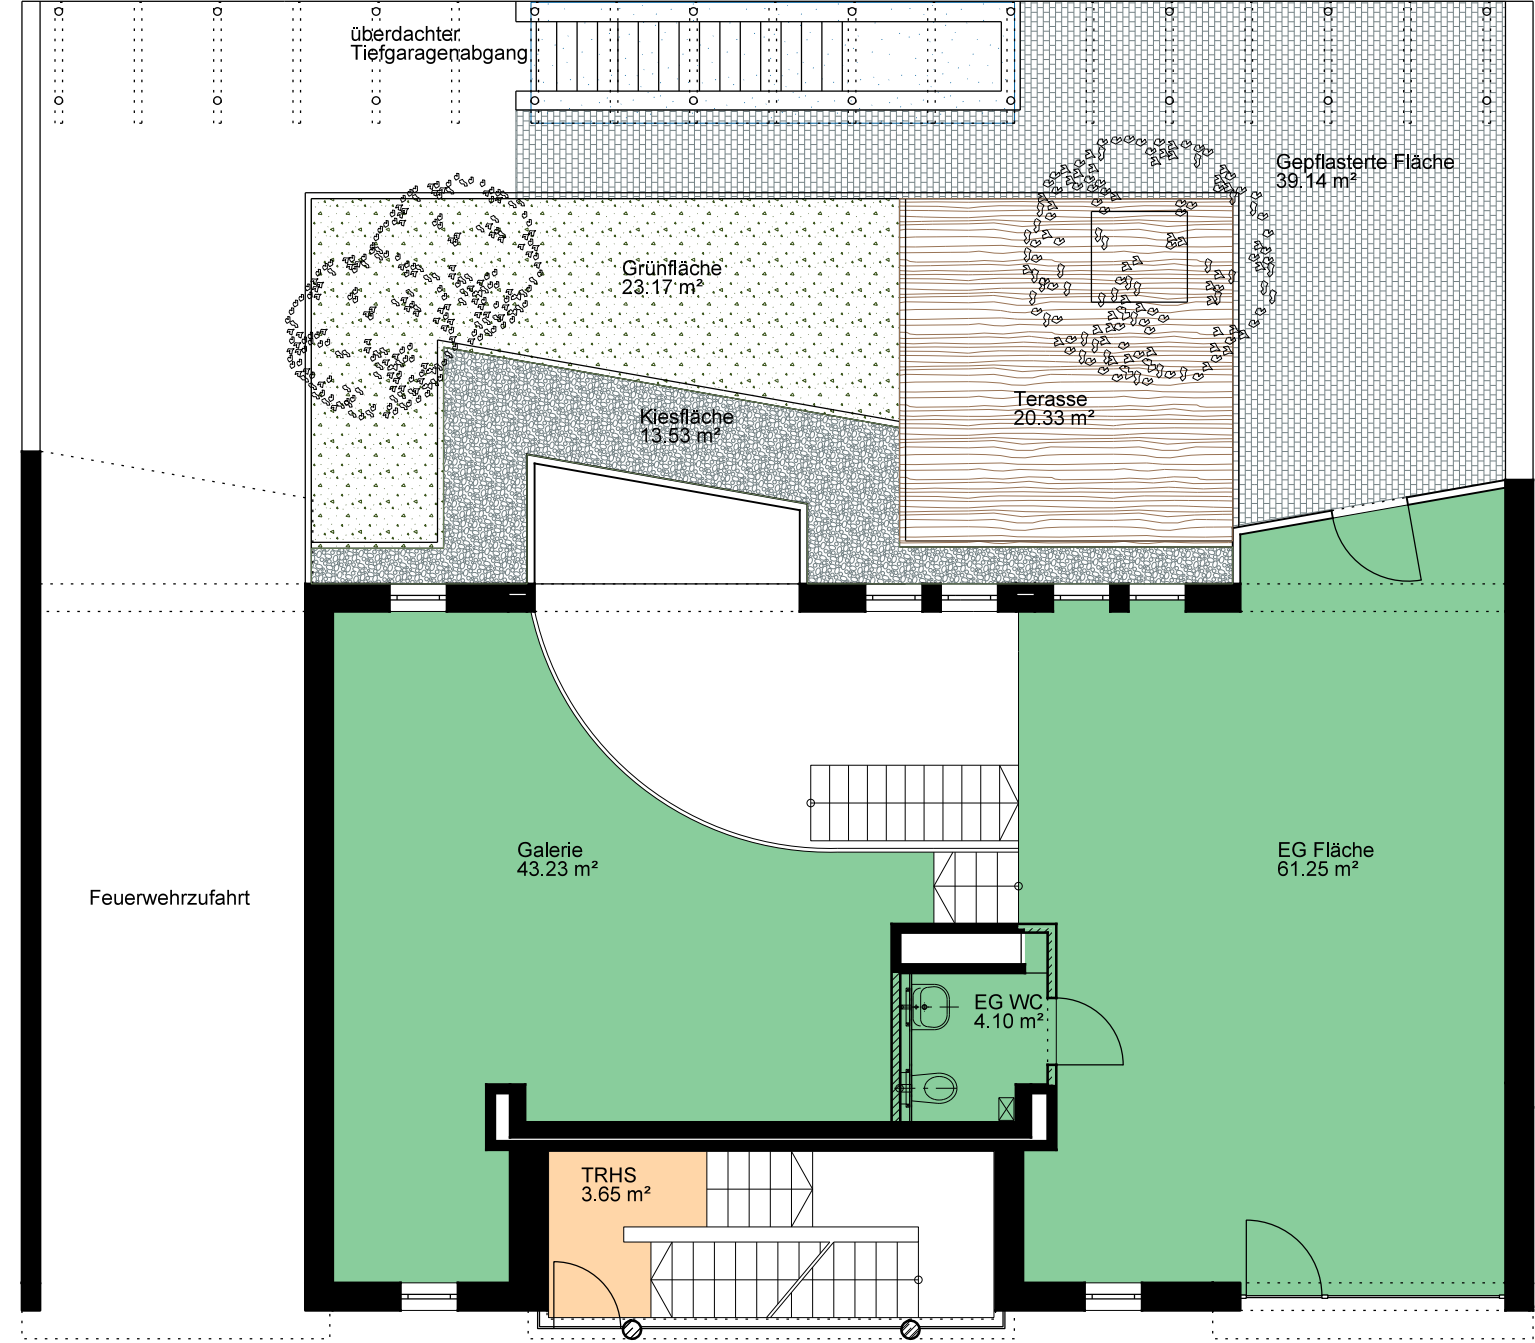

Flächenberechnung nach MF-GIF

Mietfläche + SoMO	314.47 m²
Untergeschoss MF-GIF-1	109.72 m²
Erdgeschoss MF-GIF-1	108.58 m²
Mietfläche MF-GIF-1	218.30 m²
SoMO Aussenflächen	96.17 m²
Erdgeschoss MF-GIF-1	108.58 m²
Galerie	43.23 m²
EG WC	4.10 m²
EG Fläche	61.25 m²
SoMO Aussenflächen	96.17 m²
Grünfläche	23.17 m²
Terasse	20.33 m²
Kiesfläche	13.53 m²
Gepflasterte Fläche	39.14 m²