




Flurstück: 485/h  
Gemarkung: Reichenbach (7024)

Gemeinde: Stadt Reichenbach im Vogtland  
Kreis: Vogtlandkreis

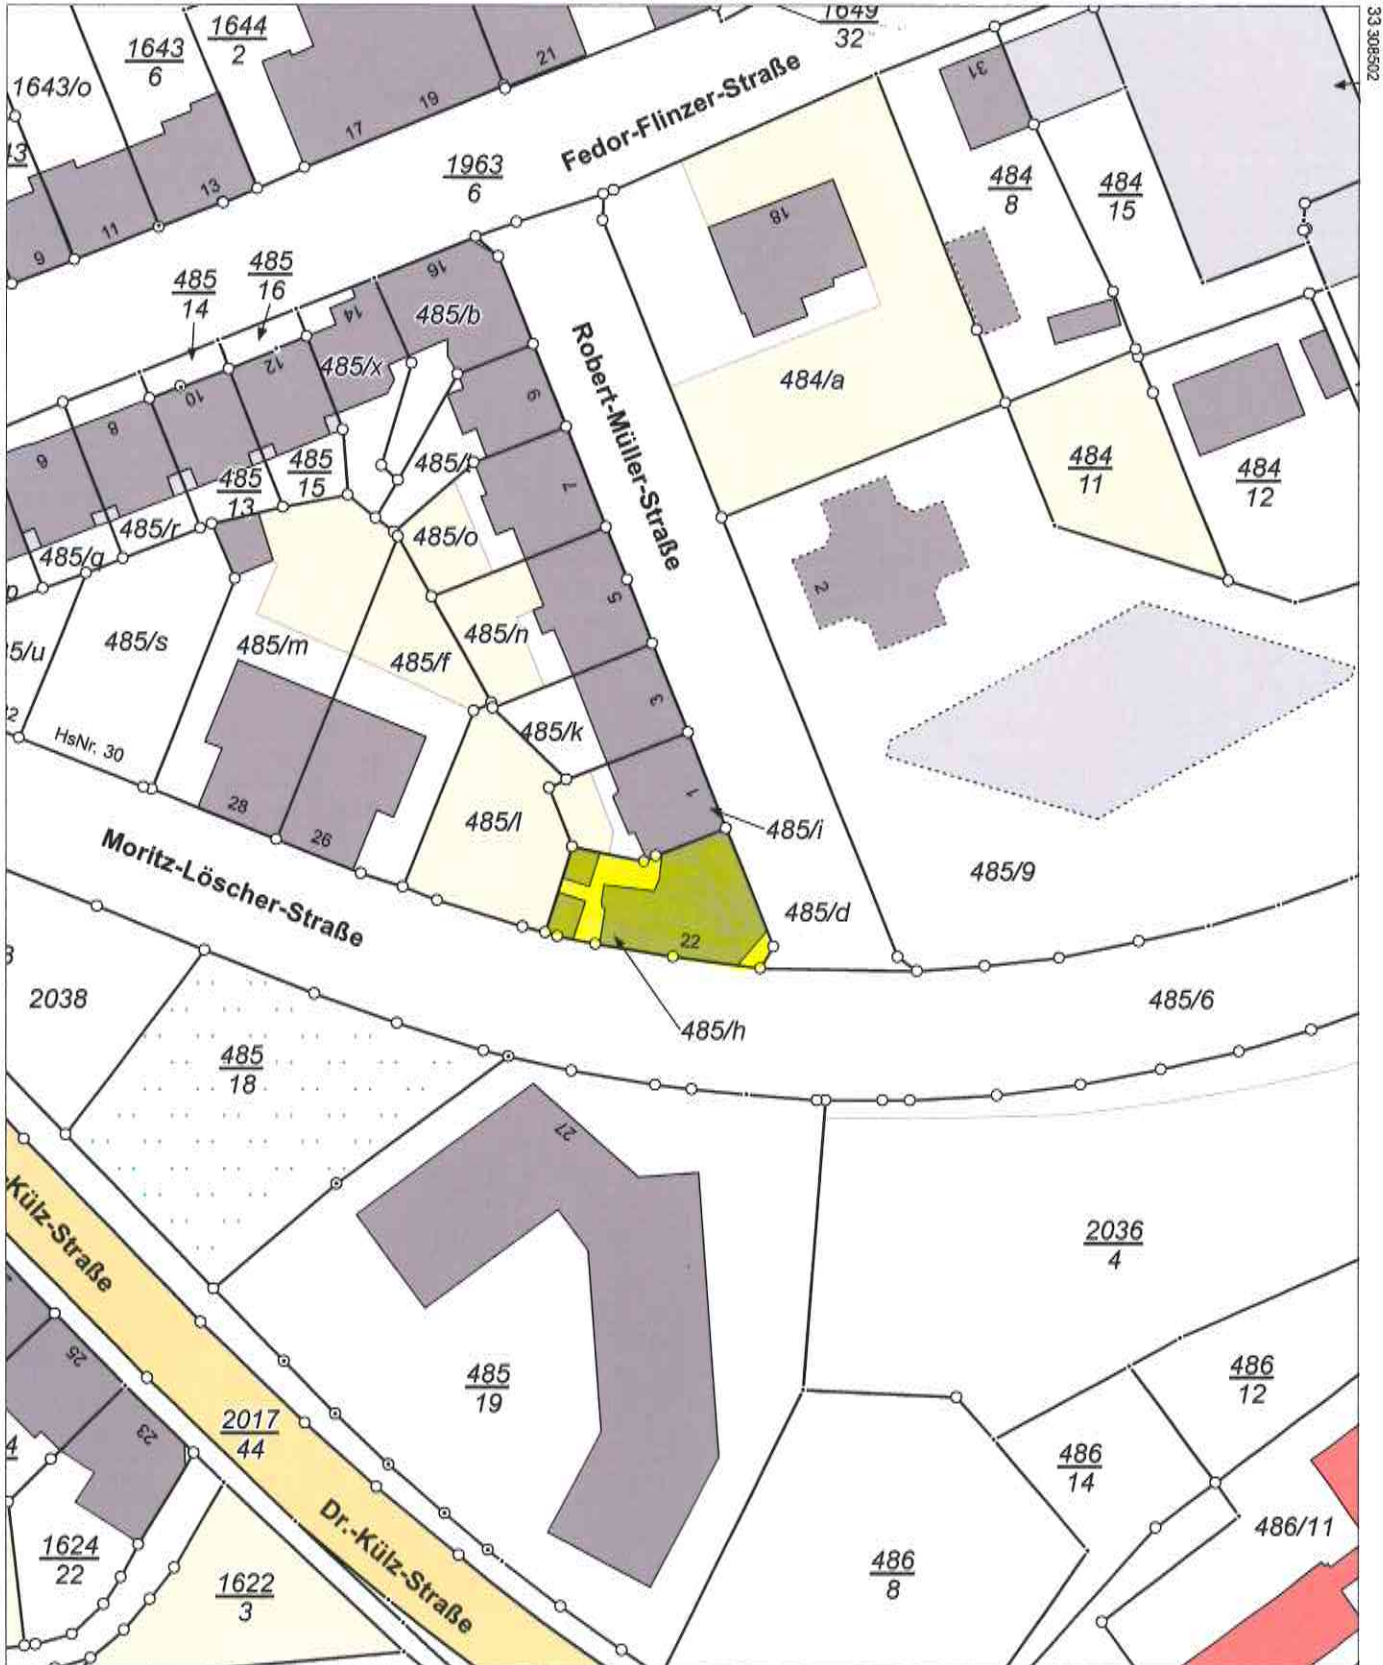

5611652

Maßstab 1:1000 0 10 20 30 Meter