

KfW 40 Ausführung

HomeWay GREEN for MEDIA für 5 Teilnehmer

LEGENDE

Legende Elektro:


-  Steckdose
-  Doppelsteckdose
-  Unterputzdose/Leerrohr
-  SAT Dose
-  Elektroherd
-  Spülmaschine
-  Kühlschrank
-  Dunstabzug
-  Brennstelle
-  Deckeneinbaustrahler Retrofit-LED GU10
-  Wandlampe
-  Ausschalter
-  Kontrollschalter
-  Serienschalter
-  Jalousieschalter
-  Wechselschalter
-  Klingeltaster
-  Kreuzschalter
-  Sprechstelle
-  Unterverteilung

Legende Sonstiges:

- HK=Heizkörper
- HTW=Handtuchwärmer
- BEL=Bodeneinlauf
- BR=Brüstung
- OKR=Oberkante Decke
- UKD=Unterkante Decke
- DD=Deckendurchbruch
- WDB=Wanddurchbruch
- GF=Grundfläche
- LÜ=Fensterlüfter
- AZ=Aussenzapfstelle
- BF=Bodenfliesen
- WF=Wandfliesen
- SA=Sicherheitsgriff abschließbar
- GW=Gurtwickler
- RM=elektr. Rollenantrieb mit Jalousieschalter

Fenster und Türhöhen sind Rohbaumass

- Ausstattung**
- Eingangstürmodell: B
 - Innentüren: CPL Weißlack glatt
 - Türgriffe: Rosina R
 - Treppenstufen: Buche Parkett, keilgezinkt, lamelliert
 - Handlauf: Buche Rechteckig
 - Sanitärobjekte: Clivia
 - Armaturen: Format Delta
 - Fensterbänke: Marmor-weiß
 - Terrassenplatten: Grau
 - Fliesen: siehe Bestellung
 - Küche: siehe Küchenplan

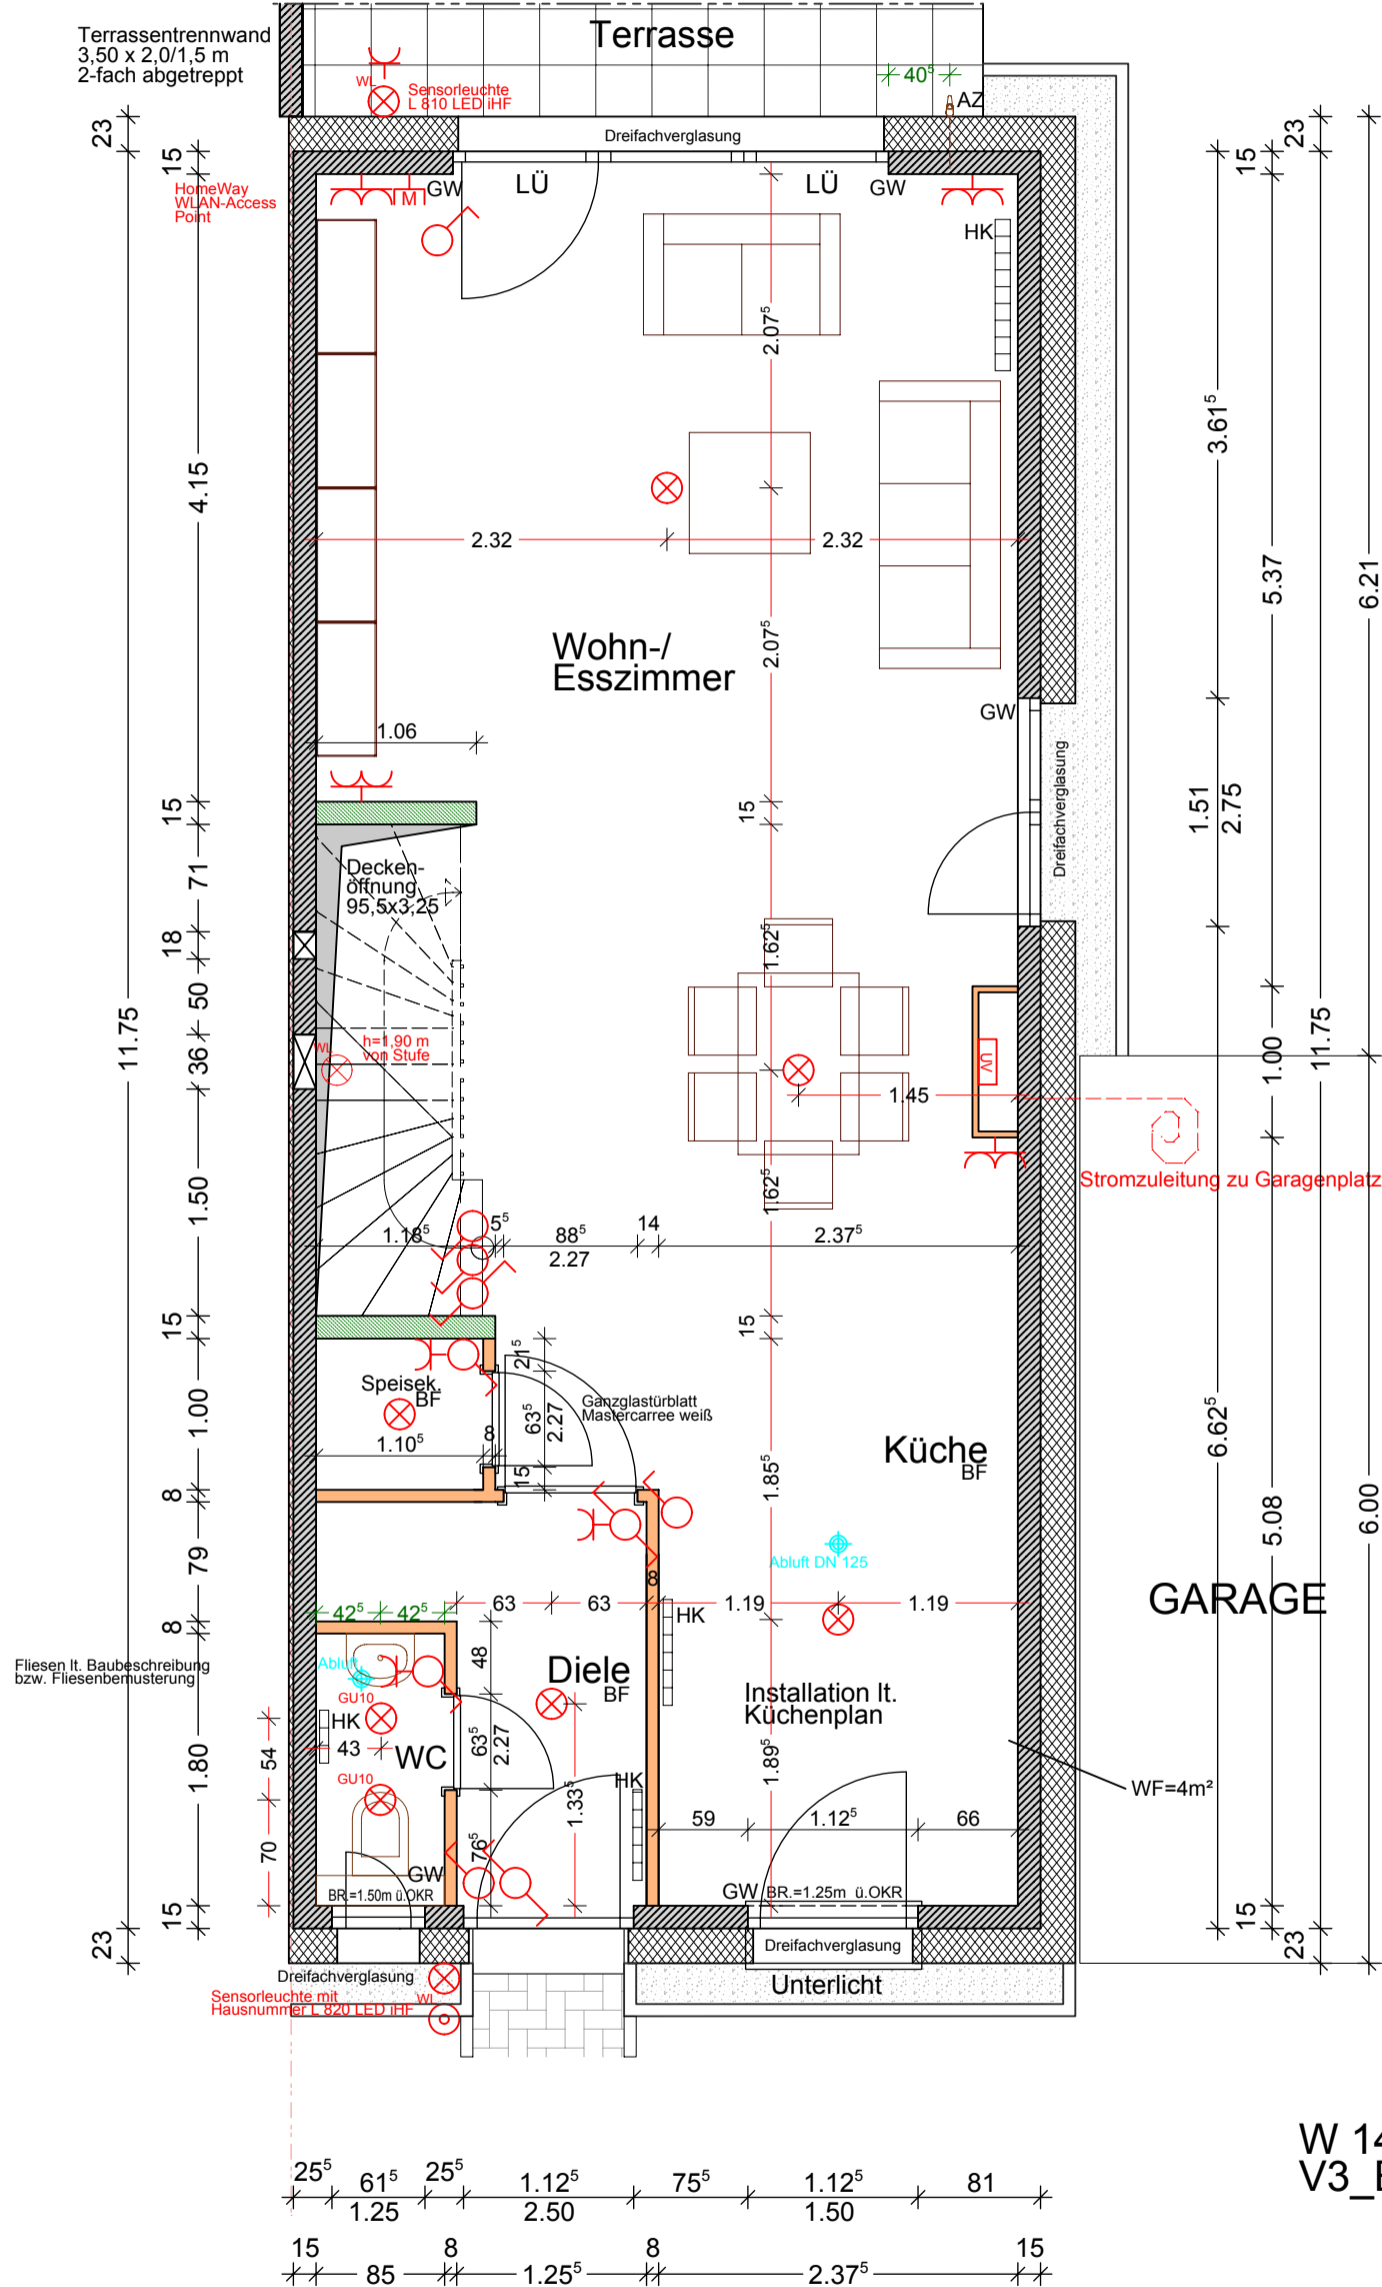

C		
B		
A	05.10.2020	Küchenfenster mit Unterlicht
Index	Datum	Änderung



Projekt:	29 RH - Wetzlar		
Käufer:	HEMA Immobilien GmbH		
M=1:50	ERDGESCHOSS		
Haus	3	Gezeichnet	Datum
		Dipl.Ing.Arch.HR	15.06.2020

Wengert Massivhaus GmbH
 Röllbacher Str. 16
 63911 Klingenberg
 Telefon: 09372/408780
 E-Mail: info@wengert-bau.de

**W 141
V3_EH_RE**

Ausführung der Bodenbelagsarbeiten:
Laminat Standard

Ausführung der Maler- und Tapezierarbeiten:
Dreischichtige Raufaser mit Weißanstrich

Datum: _____ Unterschrift: _____