


KfW 40 Ausführung  
HomeWay GREEN for MEDIA für 5 Teilnehmer  
Abgesenkter Spitzboden

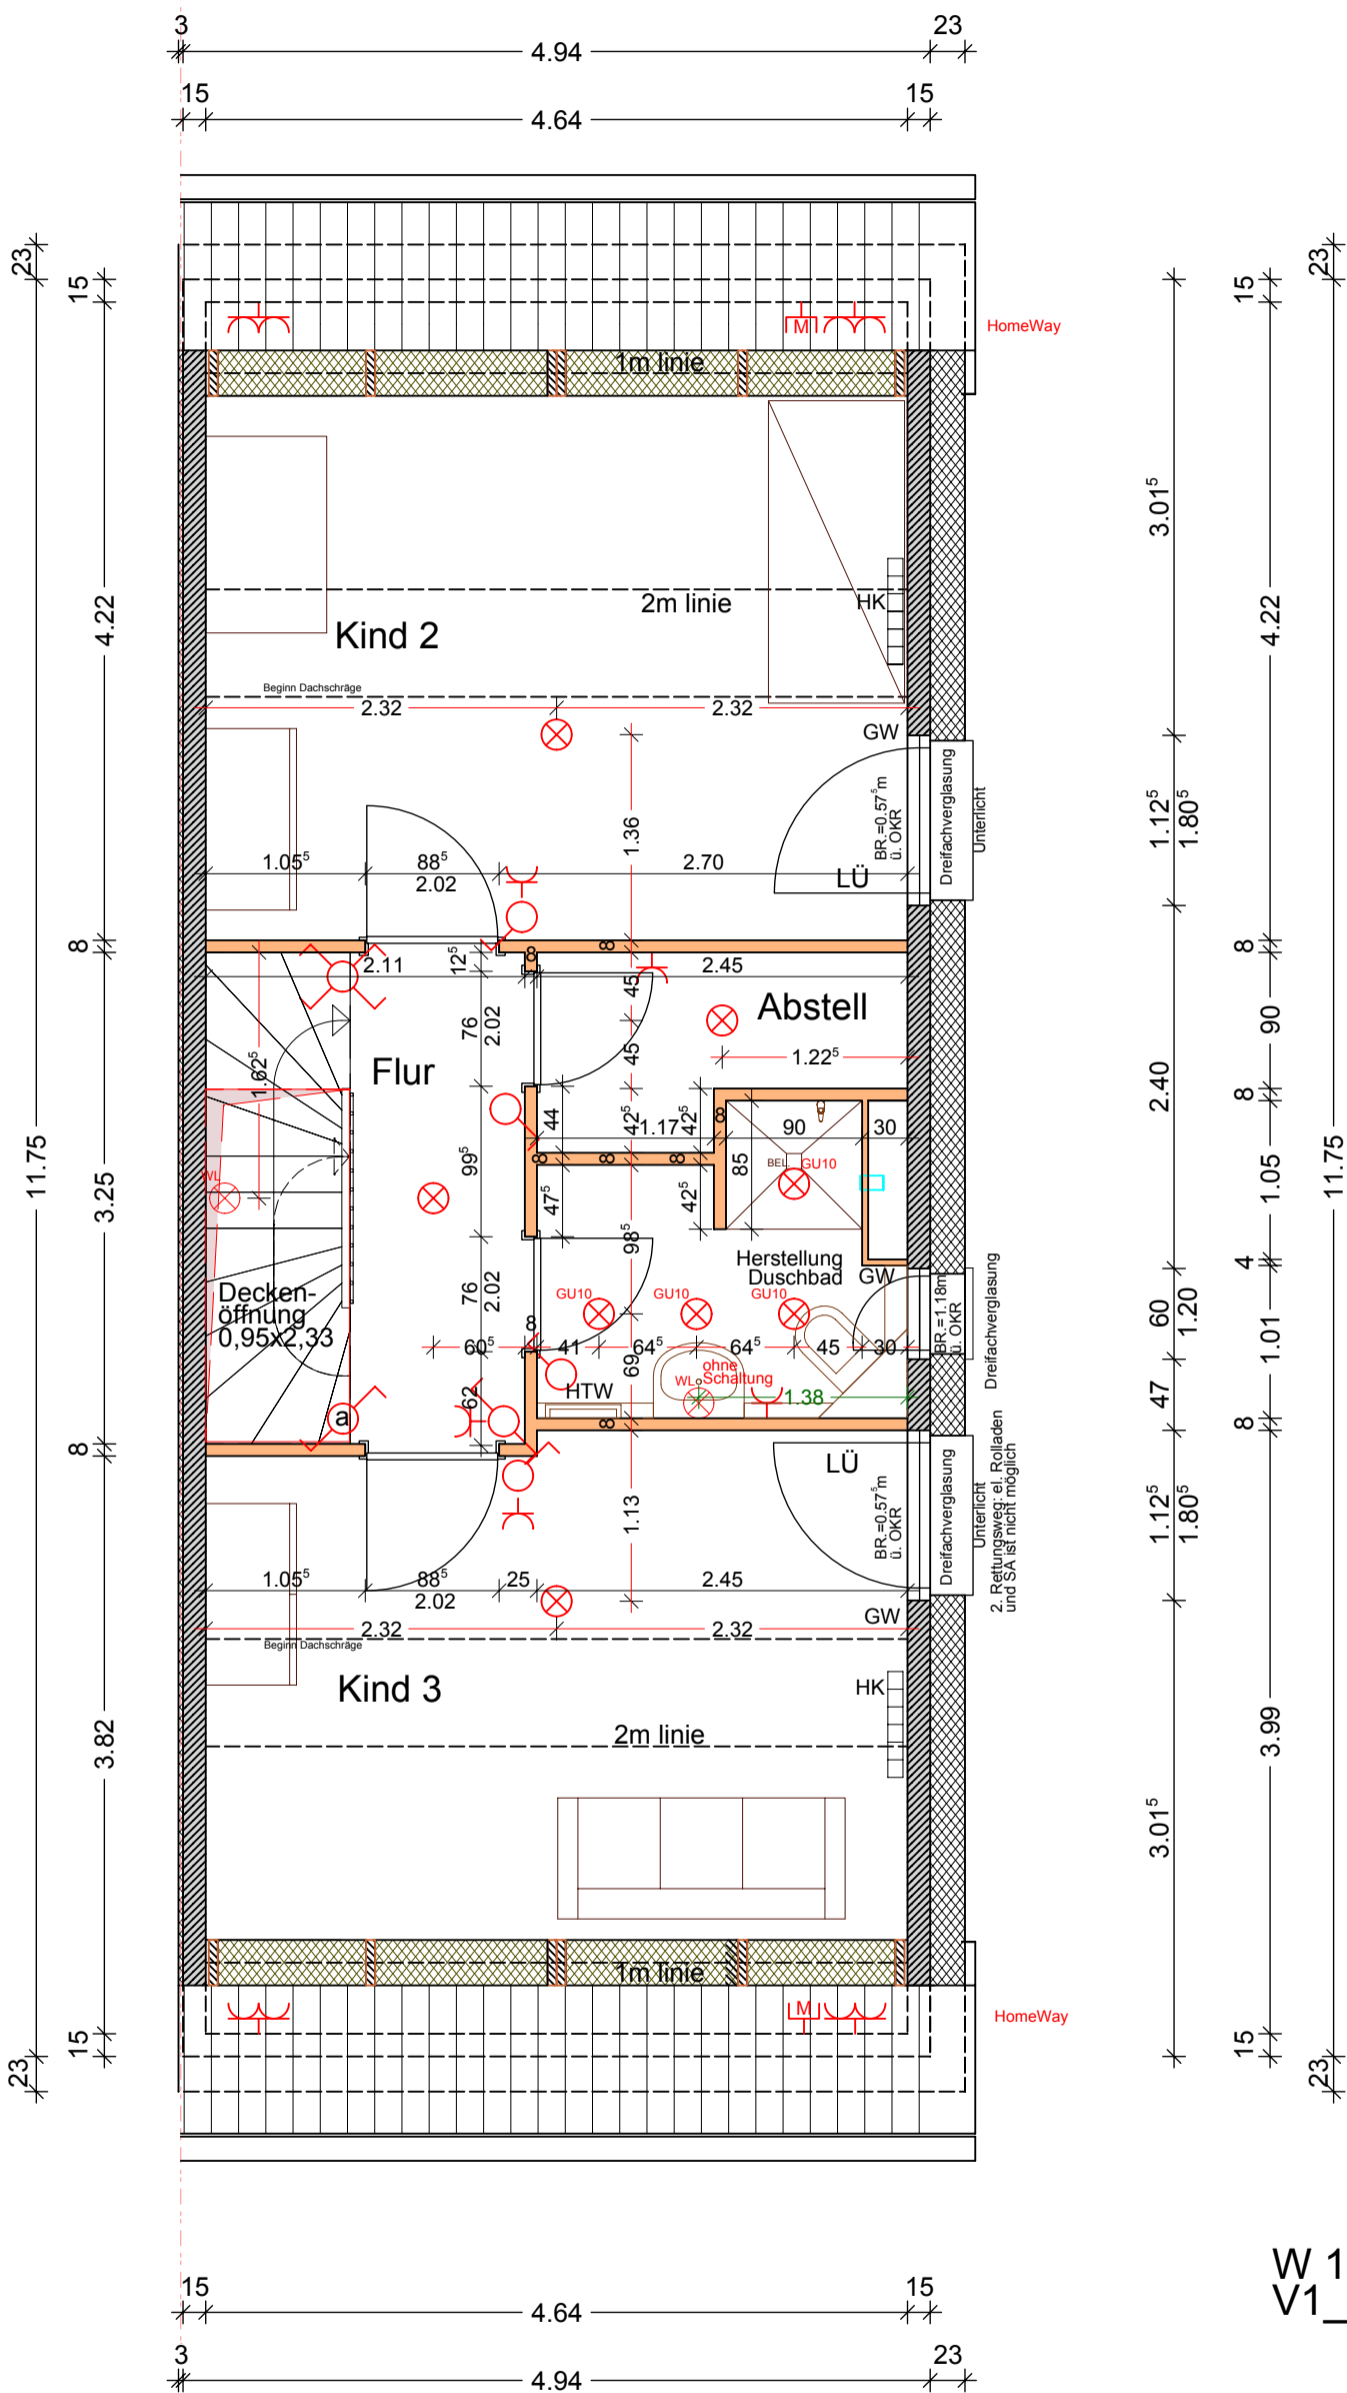

LEGENDE

Legende Elektro:

- Steckdose
- Doppelsteckdose
- Unterputzdose/Leerrohr
- SAT Dose
- Elektroherd
- Spülmaschine
- Kühlschrank
- Dunstabzug
- Brennstelle
- Deckeneinbaustrahler Retrofit-LED GU10
- Wandlampe
- Ausschalter
- Kontrollschalter
- Serienschalter
- Jalousieschalter
- Wechselschalter
- Klingeltaster
- Kreuzschalter
- Sprechstelle
- Unterverteilung

Legende Sonstiges:

- HK=Heizkörper
- HTW=Handtuchwärmer
- BEL=Bodeneinlauf
- BR=Brüstung
- OKR=Oberkante Decke
- UKD=Unterkante Decke
- DD=Deckendurchbruch
- WDB=Wanddurchbruch
- GF=Grundfläche
- LÜ= Fensterlüfter
- AZ=Aussenzapfstelle
- BF=Bodenfliesen
- WF=Wandfliesen
- SA=Sicherheitsgriff abschließbar
- GW=Gurtwickler
- RM=elektr. Rolladenantrieb mit Jalousieschalter

Fenster und Türhöhen sind Rohbaumass

- Ausstattung
- Eingangstürmodell: B
  - Innentüren: CPL Weißlack glatt
  - Türgriffe: Rosina R
  - Treppenstufen: Buche Parkett, keilgezinkt, lamelliert
  - Handlauf: Buche Rechteckig
  - Sanitärobjekte: Clivia
  - Armaturen: Format Delta
  - Fensterbänke: Marmor-weiß
  - Terrassenplatten: Grau
  - Fliesen: siehe Bestellung
  - Küche: siehe Küchenplan

C	03.03.2021	Deckenöffnung für Treppe DG-DR
B	05.10.2020	Fenster Duschbad mit Rolll; Maße Fensteröffnungen und Stützstreifen bei KfW 40
A	15.07.2020	Pos. Fenster, Wände, Elektro, Duschbereich, Türen wegen KfW 40
Index	Datum	Änderung



Projekt:	29 RH - Wetzlar		
Käufer:	HEMA Immobilien GmbH		
M=1:50	DACHGESCHOSS		
Haus	3	Gezeichnet	Datum
		Dipl.Ing.Arch.HR	15.06.2020



**Wengertner Massivhaus GmbH**  
Röllbacher Str. 16  
63911 Klingenberg  
Telefon: 09372/408780  
E-Mail: info@wengertner-bau.de

W 141  
V1\_EH\_RE

Datum: \_\_\_\_\_

Unterschrift: \_\_\_\_\_