


EG

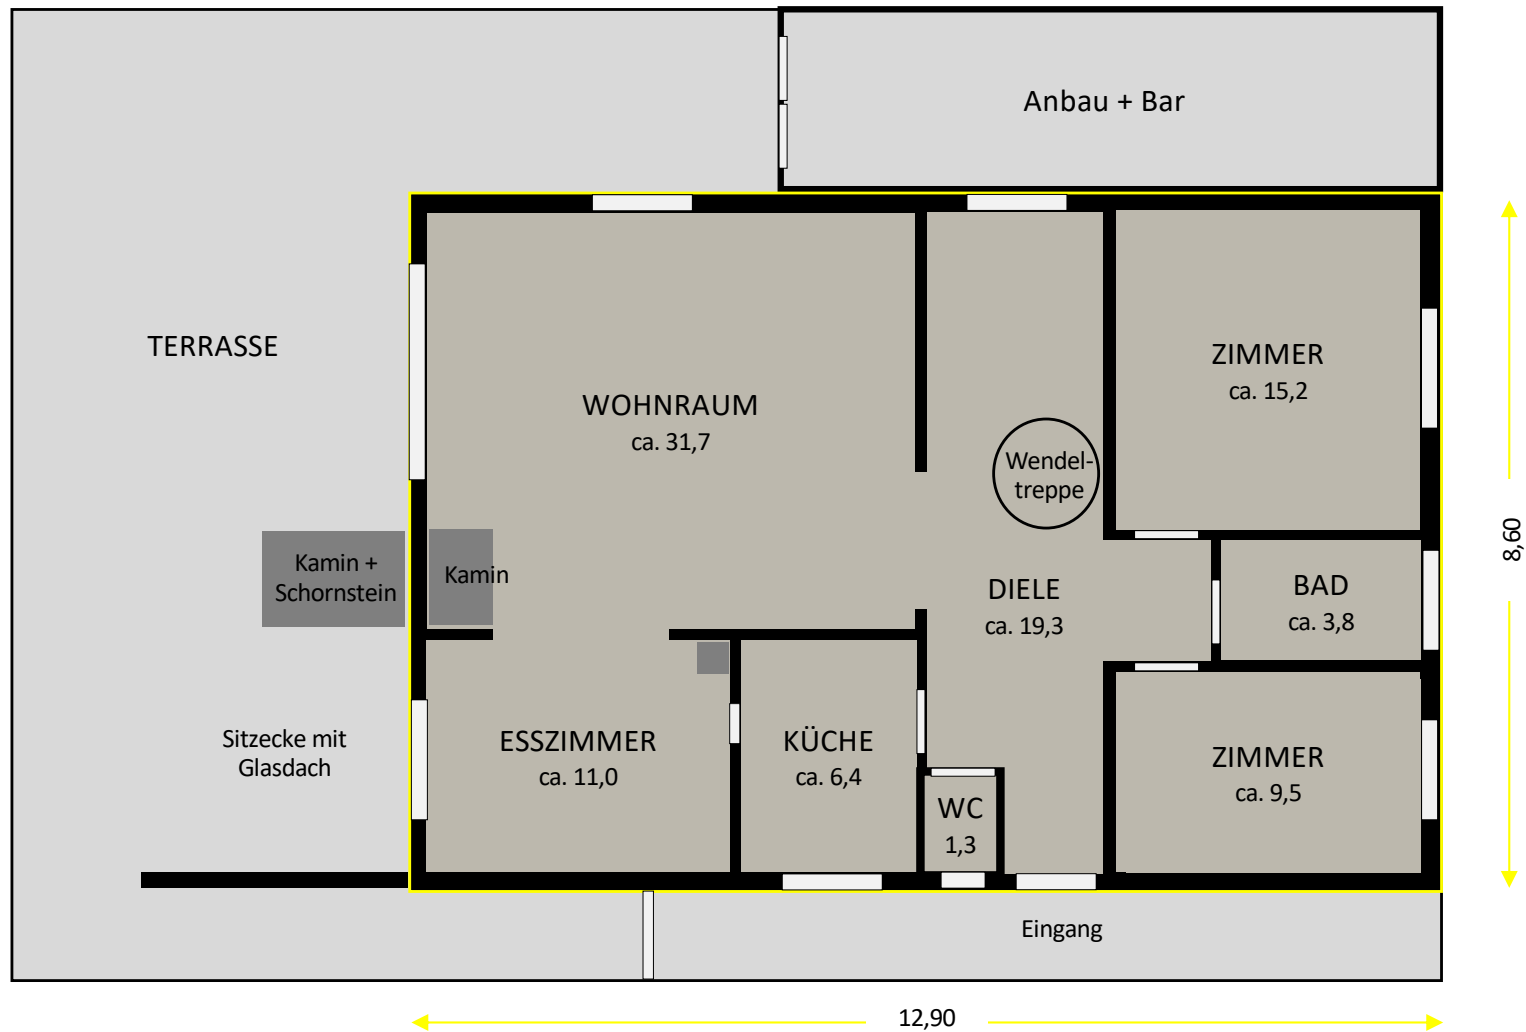

Grundriss auf Basis Originalplan von 1967; aktualisiert 6/2026; teilweise nicht maßstabgerecht.