



Bezirkamt Zehlendorf von Berlin
 Abt. Bau- und Wohnungswesen
 14. JULI 1997
 Bau- u. Wohnungsaufsicht
 Baubehör

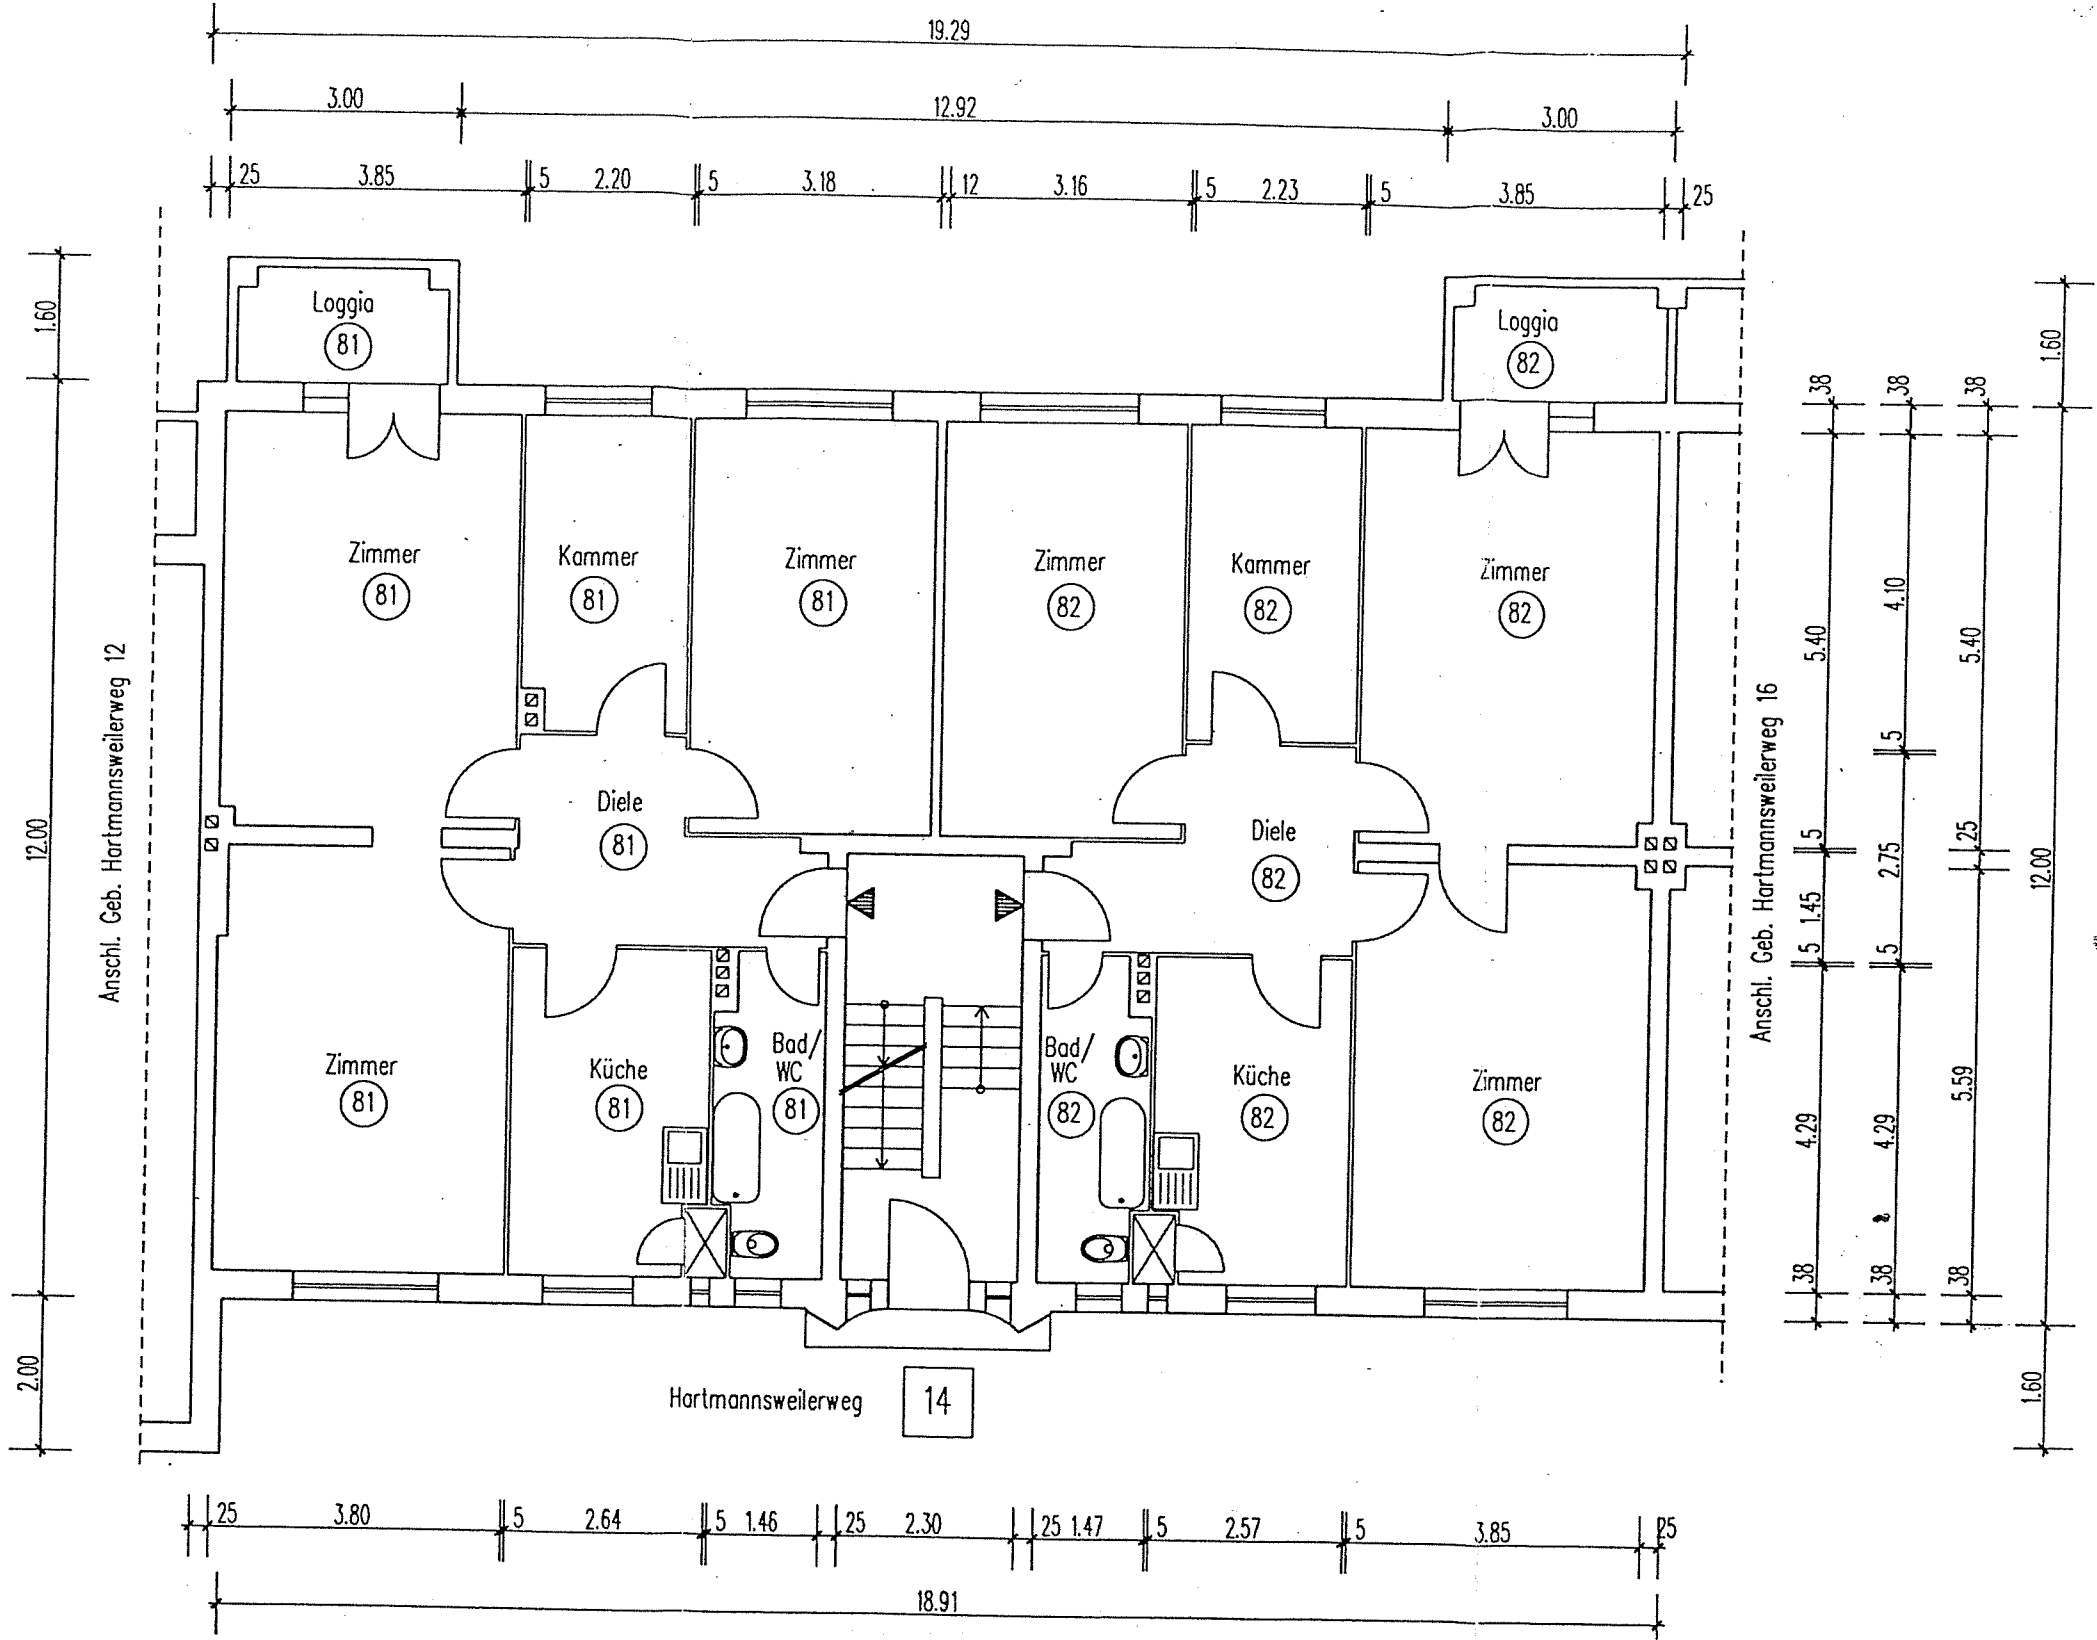

Hartmannsweilerweg 12-20, Sven-Hedin
 Straße 46-68, Fischerhüttenstraße
 19/63-65A, Zinnowweg 1-9, 11
 Datum: 19.9.1997

Handwritten signature

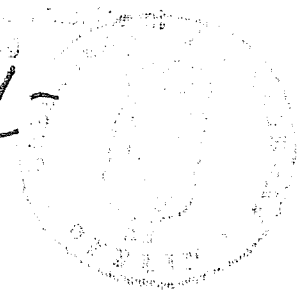

AUFTEILUNGSPLAN	27.03.1997	M 1:100	S. 107
GEBÄUDE.:	SVEN-HEDIN-STR. 46/48/50/52/54/56/58/60/62/64/66/68, HARTMANNSWEILERWEG 20/18/16/14/12, ZINNOWWEG 1/3/5/7/9/11, ZINNOWWEG 2/4/6/8, FISCHERHÜTTENSTR. 63/63A/63B/65/65A 14163 BERLIN		
EIGENTUMER:	GSW VVG GRUNDVERMOGENS- UND VERTRIEBSGESELLSCHAFT MBH Kochstrasse 22-23 10969 BERLIN		
12.ETG WHG 2066	KG, EG, 1.OG, 2.OG, DG, SCHNITT, ANSICHT	AUFTRAGSNR. 96-076	