



Stadt Mönchengladbach Katasteramt


Theodor-Heuss-Straße 149
41065 Mönchengladbach

Auszug aus dem Liegenschaftskataster


Flurkarte NRW 1:500

Flurstück: 199
Flur: 39
Gemarkung: Mönchengladbach-Land
Burggrafenstraße 29, Mönchengladbach u.a.

Erstellt: 04.09.2024
Zeichen: 2024-LKA-1454

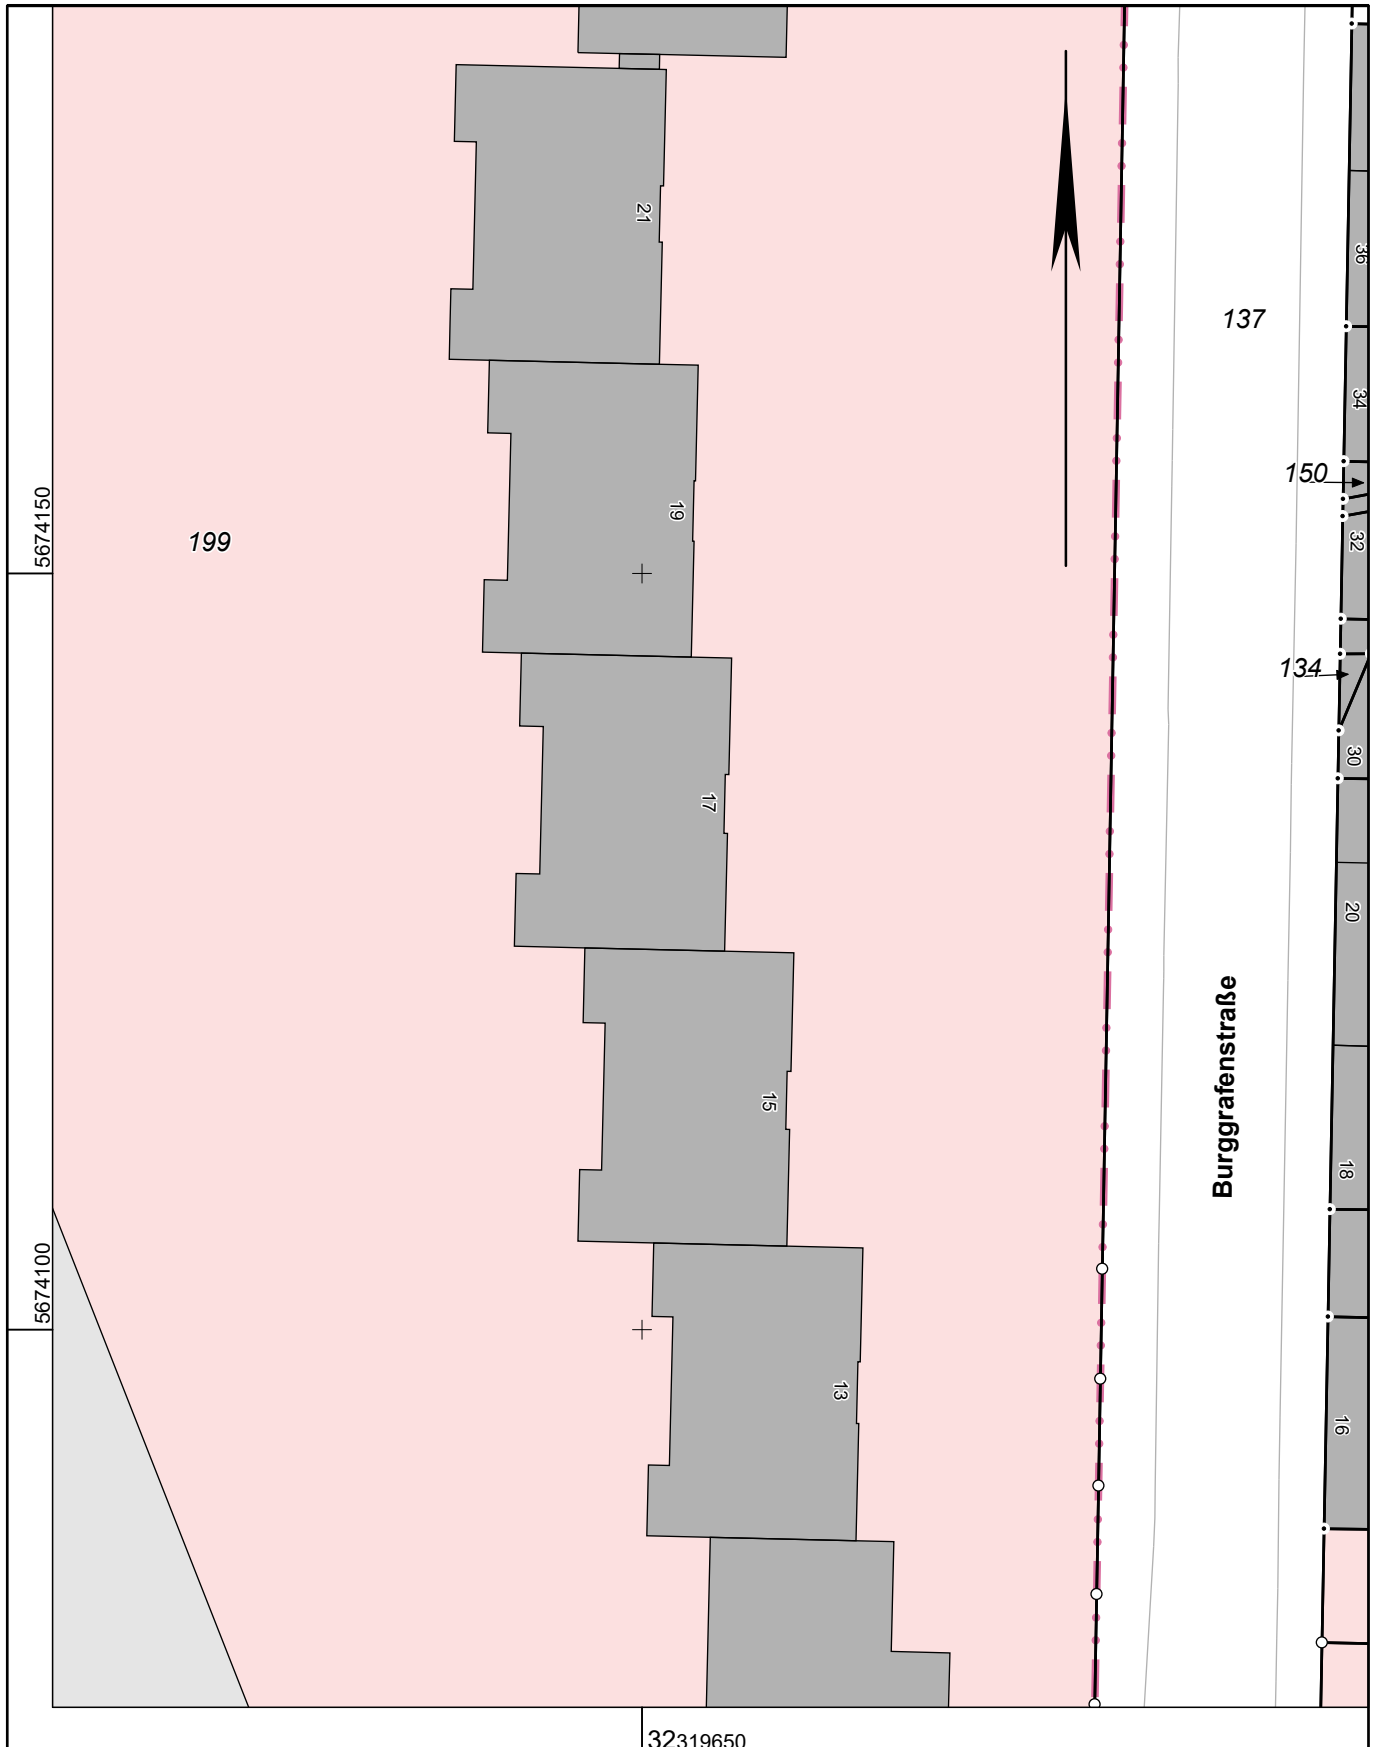

Maßstab 1 : 500

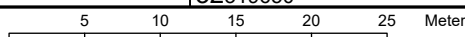

Die Nutzung dieses Auszuges ist im Rahmen des § 11 (1) DVOzVermKatG NRW zulässig. Zuwiderhandlungen werden nach § 27 VermKatG NRW verfolgt.