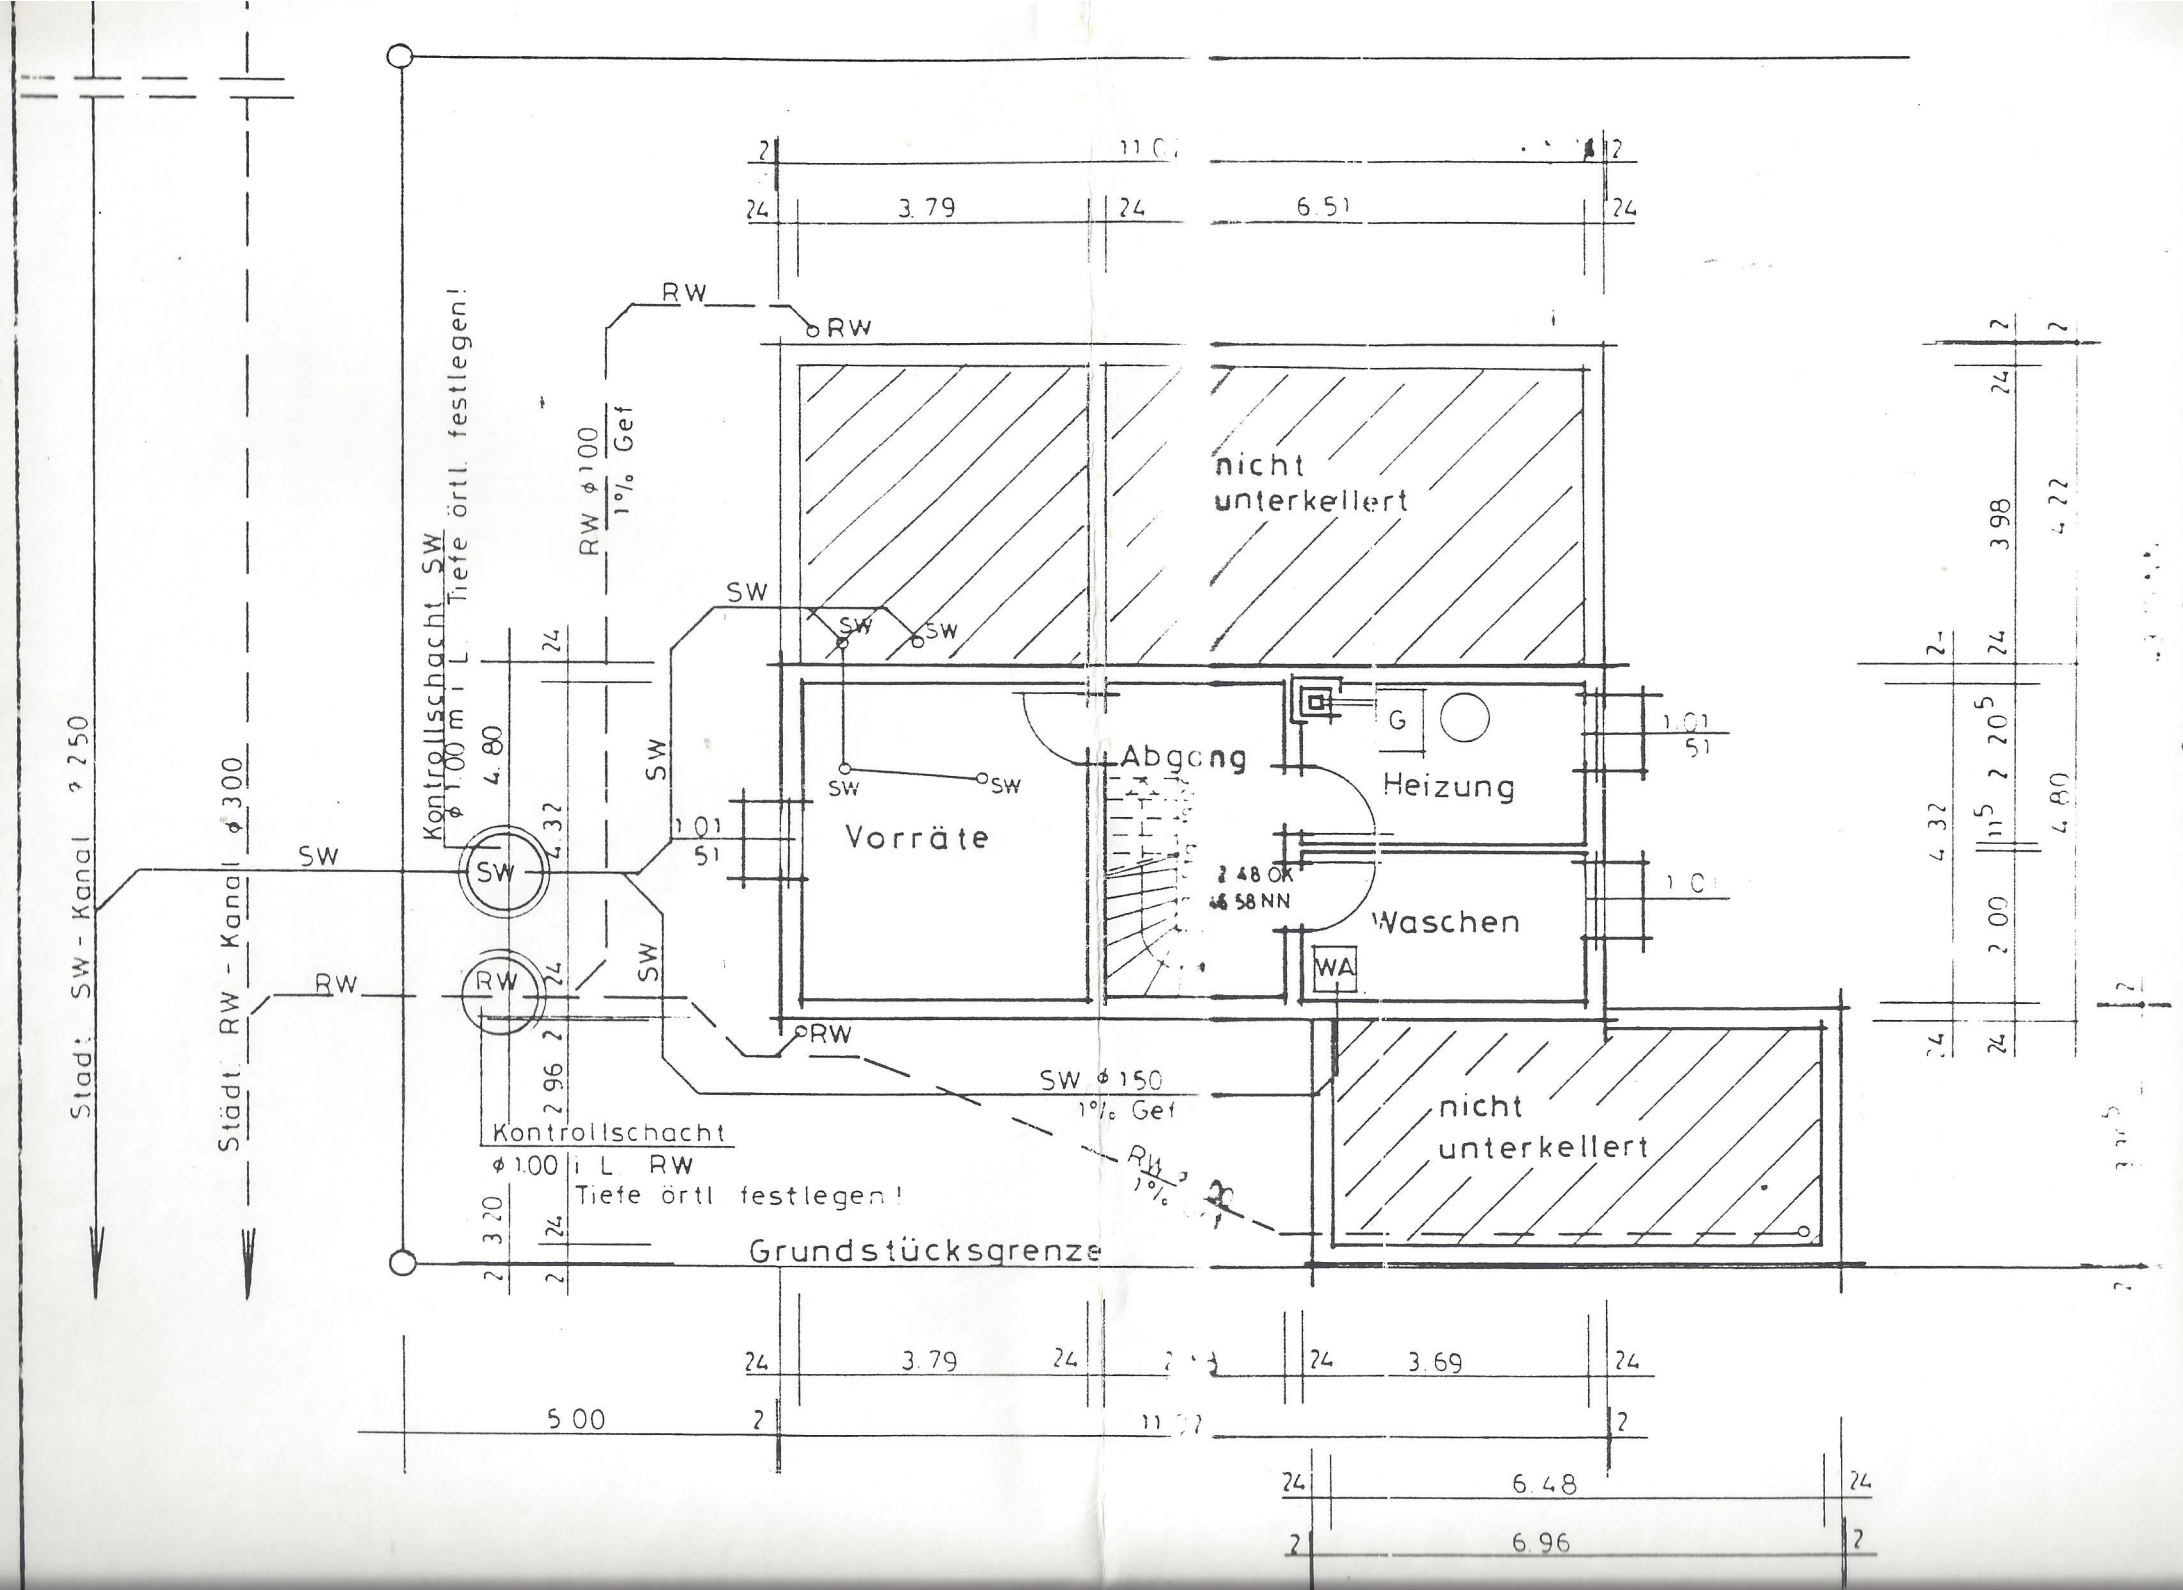
Stadt SW - Kanal ø 250
Städt. RW - Kanal ø 300
Kontrollschacht SW
ø 1.00 m i L Tiefe örtl. festlegen!
RW ø 100
1% Gef
RW
SW
nicht unterkellert
Vorräte
Abgang
Heizung
Waschen
G
WA
2.48 OK
46.58 NN
SW ø 150
1% Gef
Kontrollschacht
ø 1.00 i L RW
Tiefe örtl. festlegen!
Grundstücksgrenze
3.79
6.51
3.69
5.00
6.48
6.96
4.80
4.32
2.96
3.20
3.98
4.22
2.00
2.20
1.01
51