


Gewerbe-/Lagereinheit 2. OG

Stockumer Straße 28, 58453 Witten, Nordrhein-Westfalen, DE

▼ 2. Stock

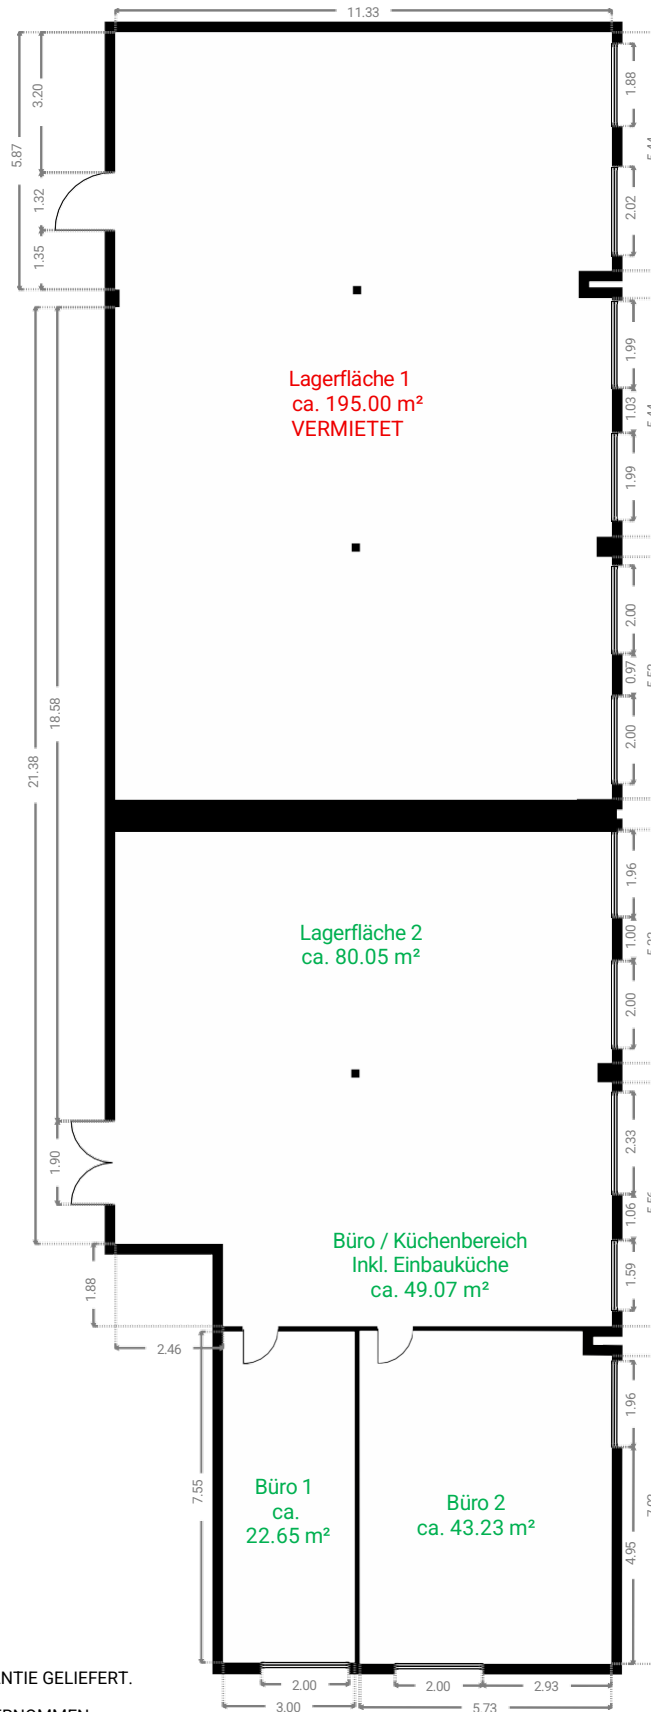

DIESER GRUNDRISS WIRD OHNE JEDLICHE GARANTIE DELIEFERT.
FÜR DIE RICHTIGKEIT WIRD KEINE HAFTUNG ÜBERNOMMEN.