


KELLERGESCHOSS

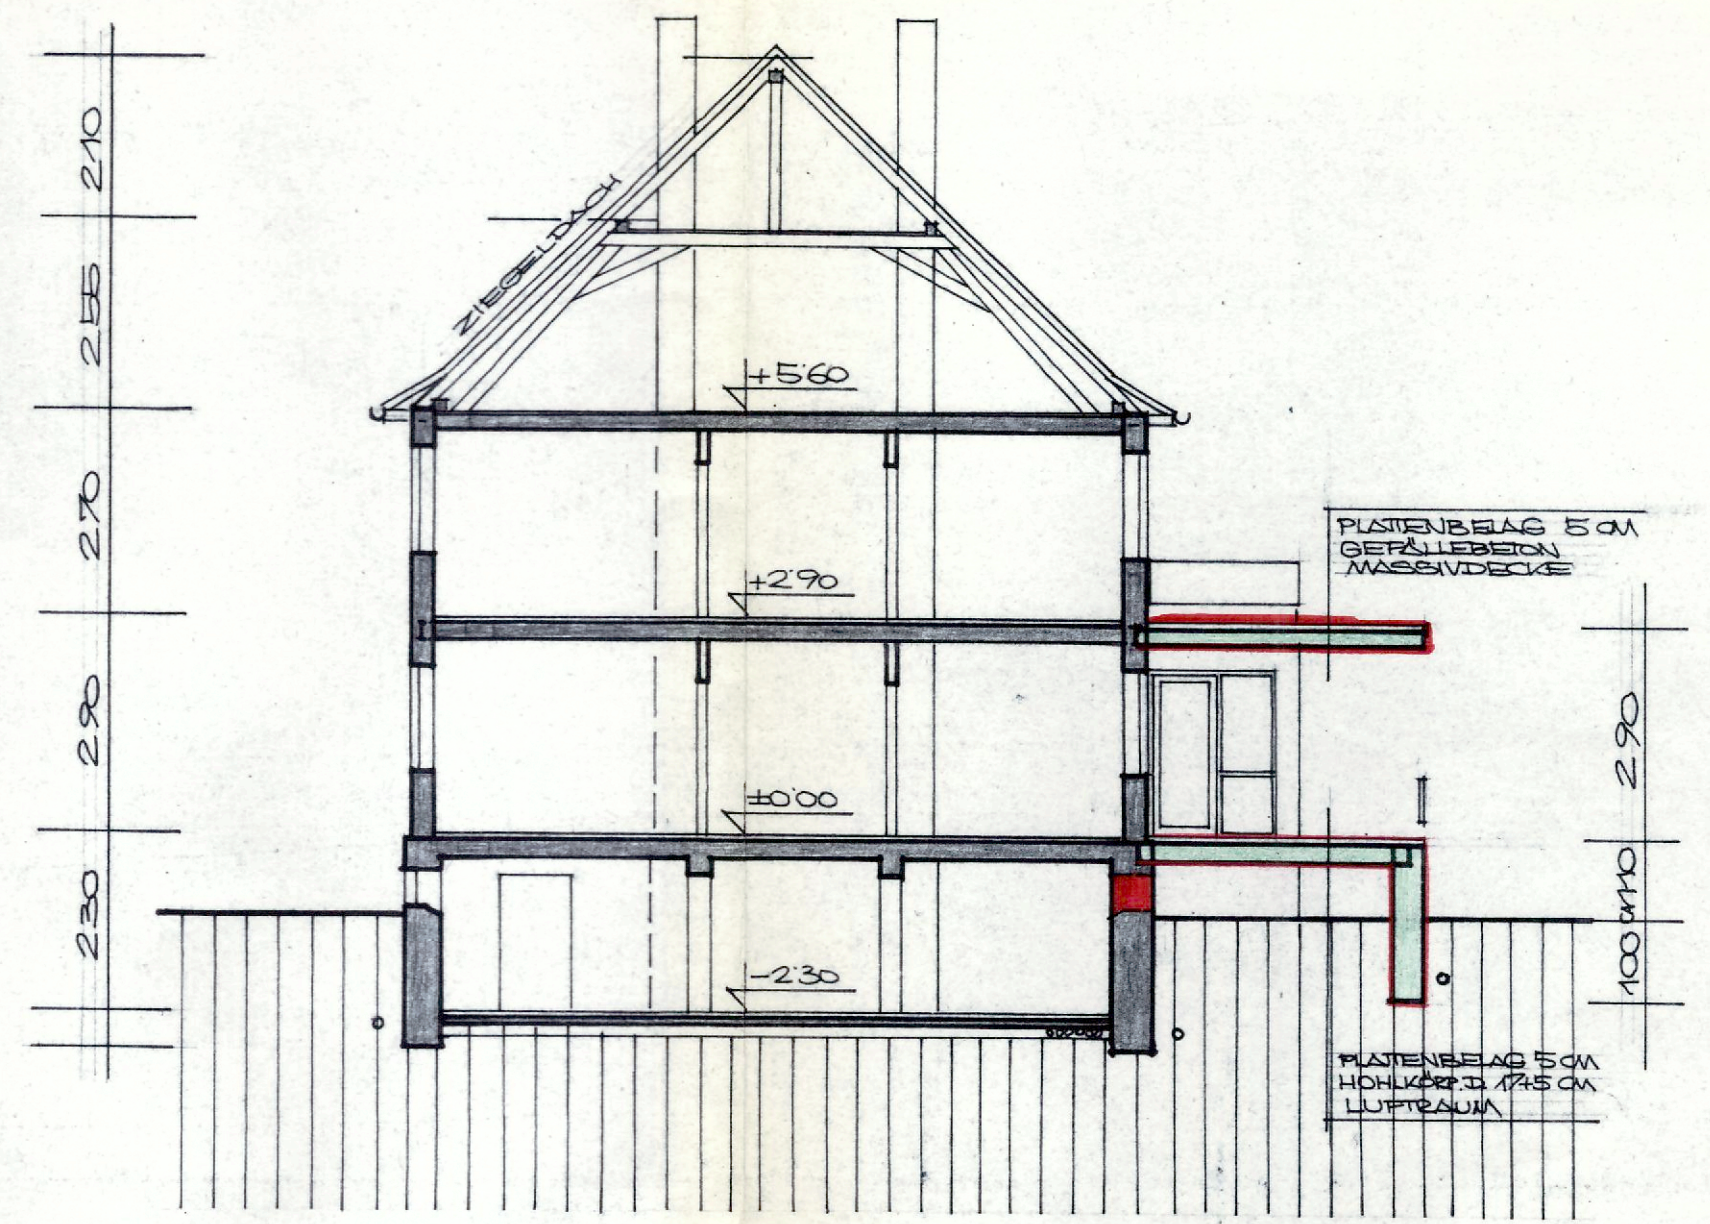

SCHNITT A-A

PROJEKT: WOHNHAUSUMBAU DER FAM. DE. KÖHLER IN BUCHEN (ODW.)		BLATT: 2
ART.: KELLERGESCHOSS, SCHNITT		MASSTAB: 1/100
DATUM: 27.6.1966	ZEICHEN: <i>poj</i>	RISSZÜG.: 1
BAUHERR:	ARCHITEKTEN BDA DIPL.-ING. ACKERMANN MOSBACH RD. AM HENSCHELBERG 76	