


Maisonette-Wohnung:
Darstellung OG auf extra Zeichnung

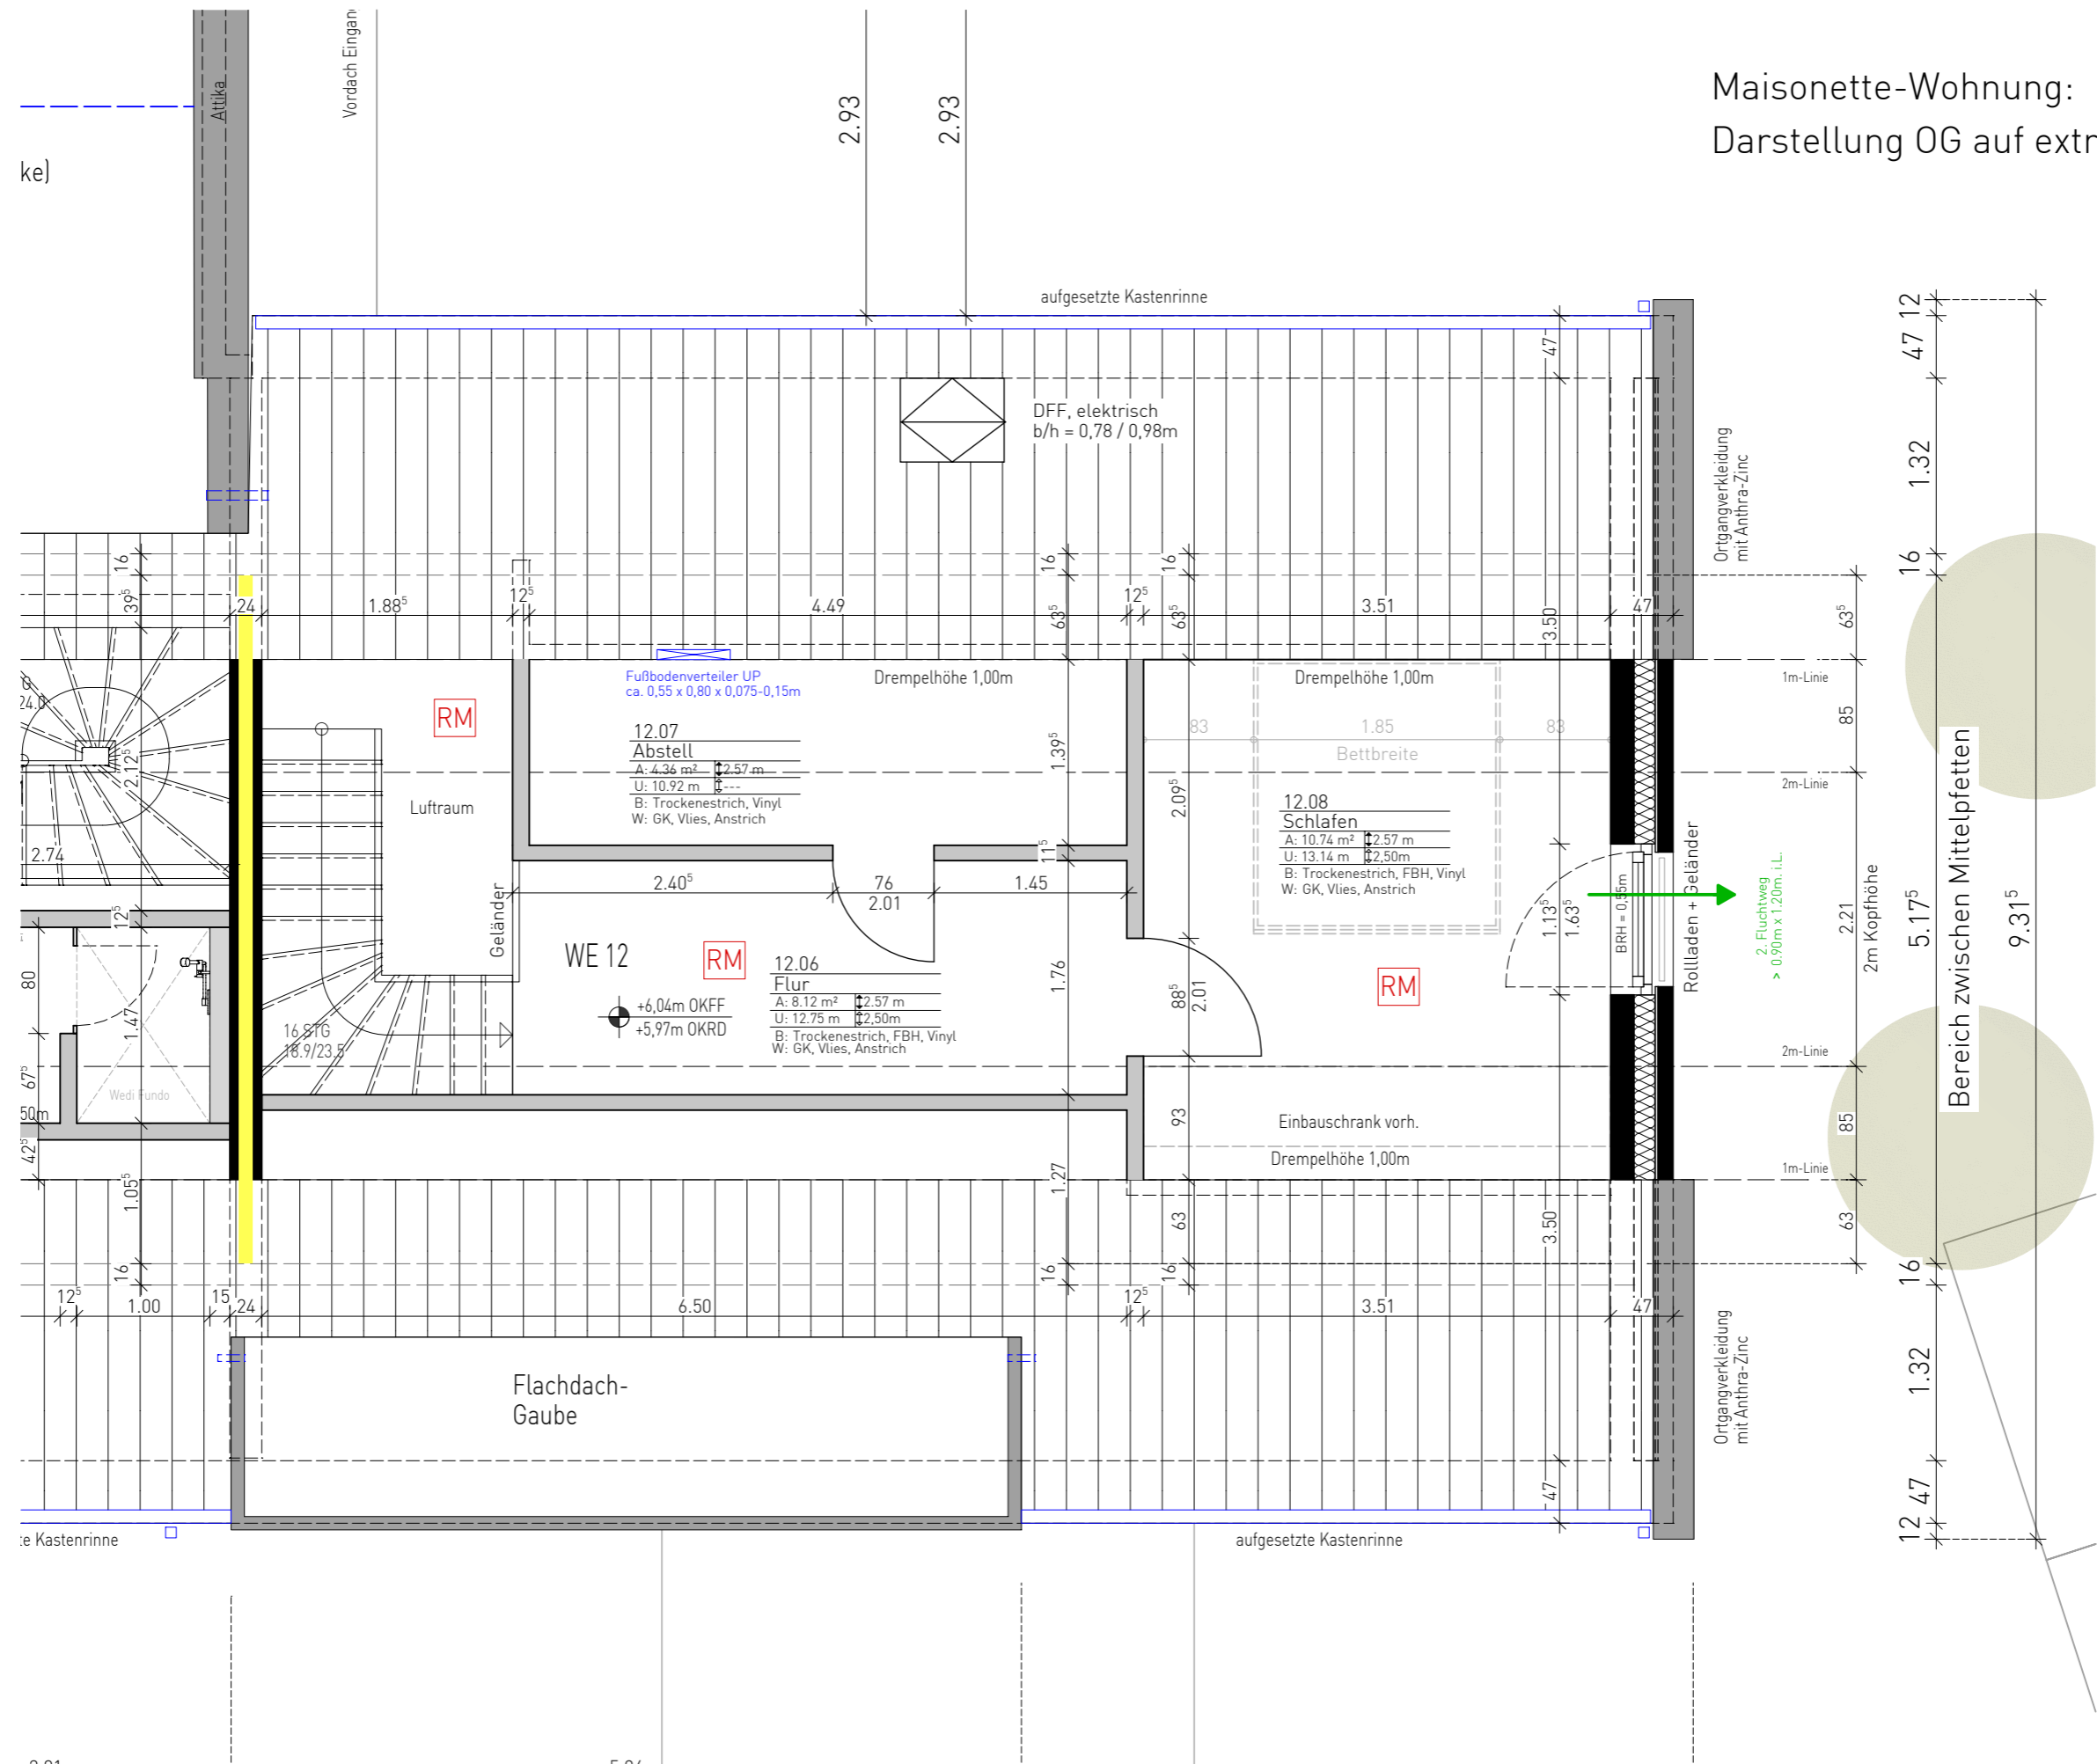

Bereich zwischen Mittelpfetten