


Dachgeschoss

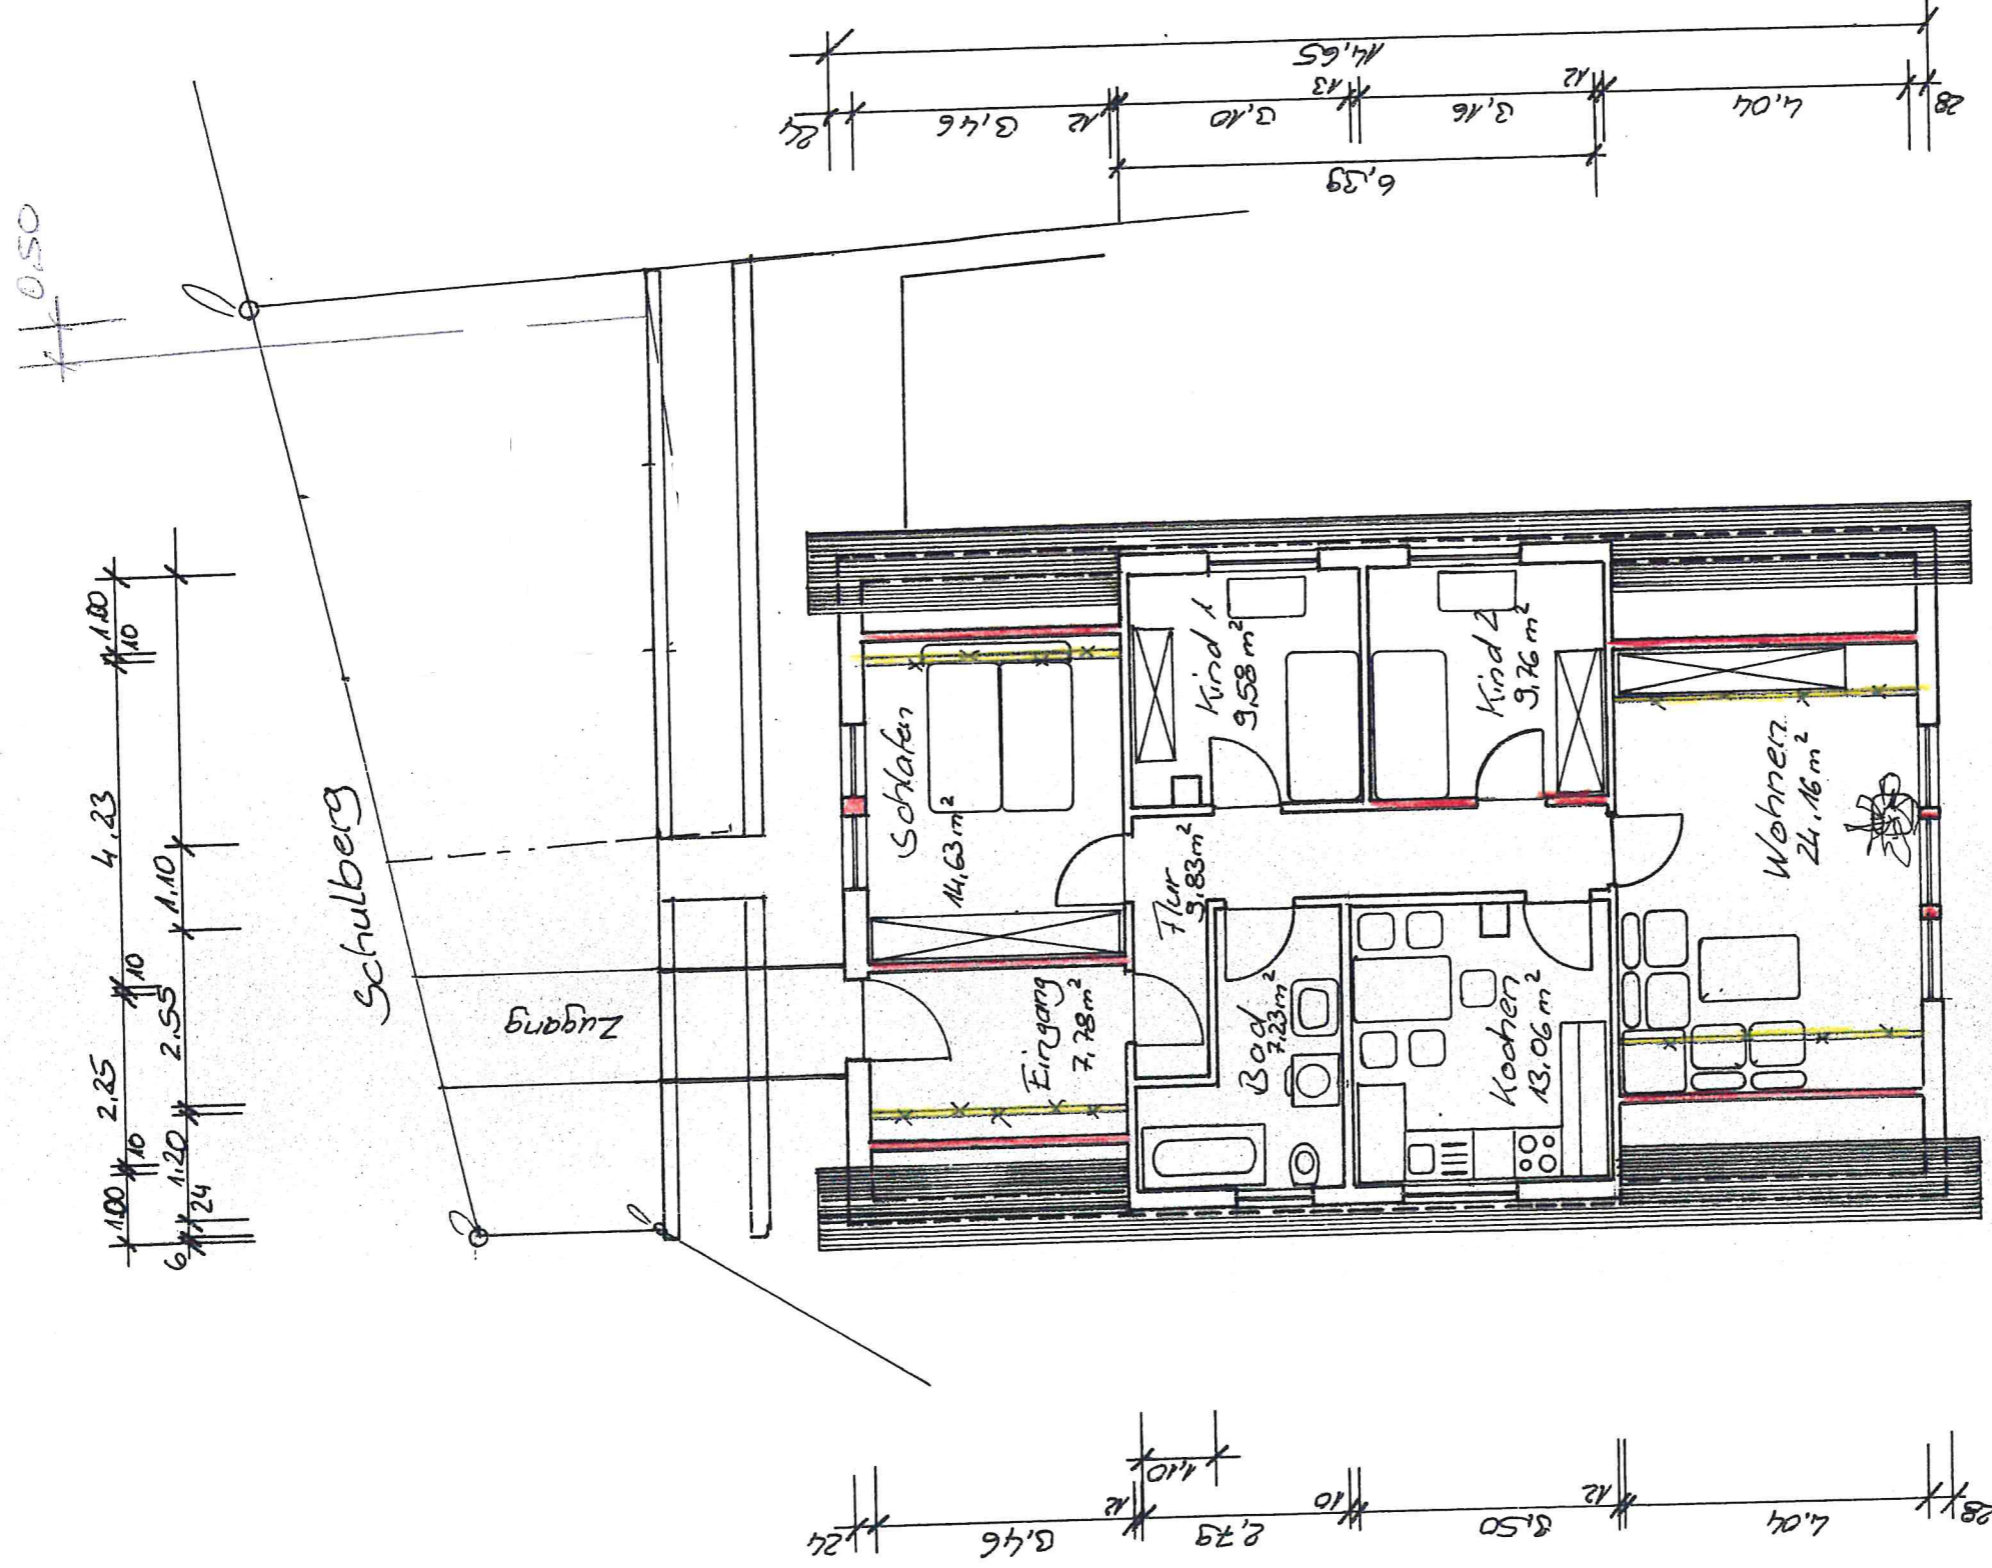

Bauvorhc

Bauherr

Bauort:

Bauherl

Nachba

Entwur

Grundr

Wohnung 4