



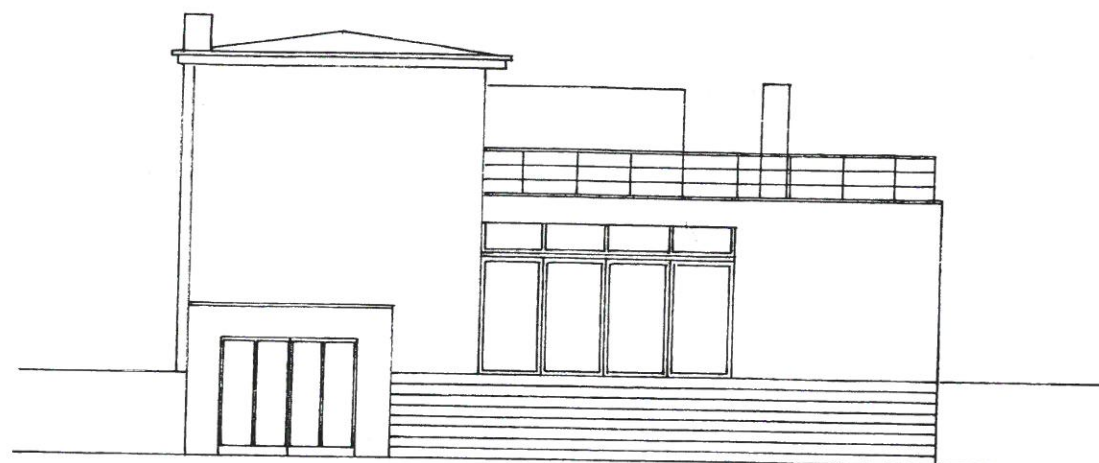


SÜDWESTANSICHT

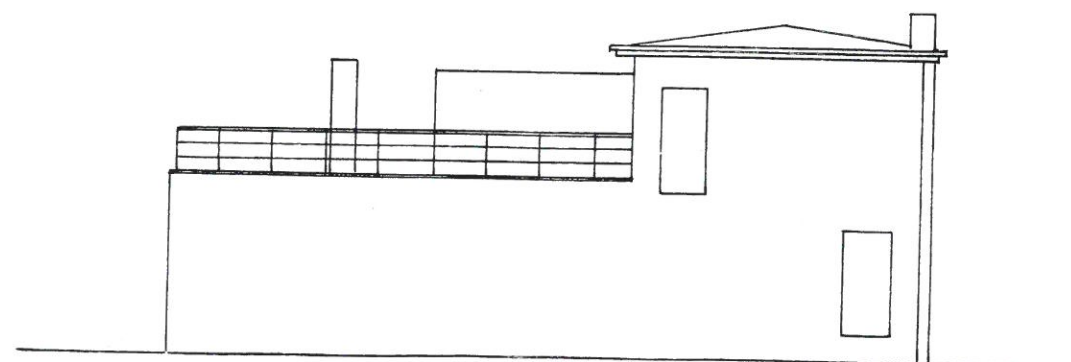

NORDOSTANSICHT

Änderungen:	Datum:	Index:
	06.09.01	
Bauherr: Bastian Schäfer Am Kiebitzfenn 3 14532 Kienwerder Tel.: 0330 91 102 27		
Grundstückseigentümer: Rosel Klein Am Dorfplatz 15 14532 Stahnsdorf		
Entwurfsverfasser: Jürgen Krüger, Dipl.-Ing. Bismarckstr. 74 12157 Berlin Tel.: 030 - 61 40 11 43		
Genehmigungsplanung		
Umbau des Wohnhauses		Tucholskyhöhe 12 14532 Kleinmachnow
Ansichten NO und SW		Plan-Nr.: G 06 A
Format: DIN A3	gez.: JK	
Datum: 15.07.01	Maßstab: 1 : 100	

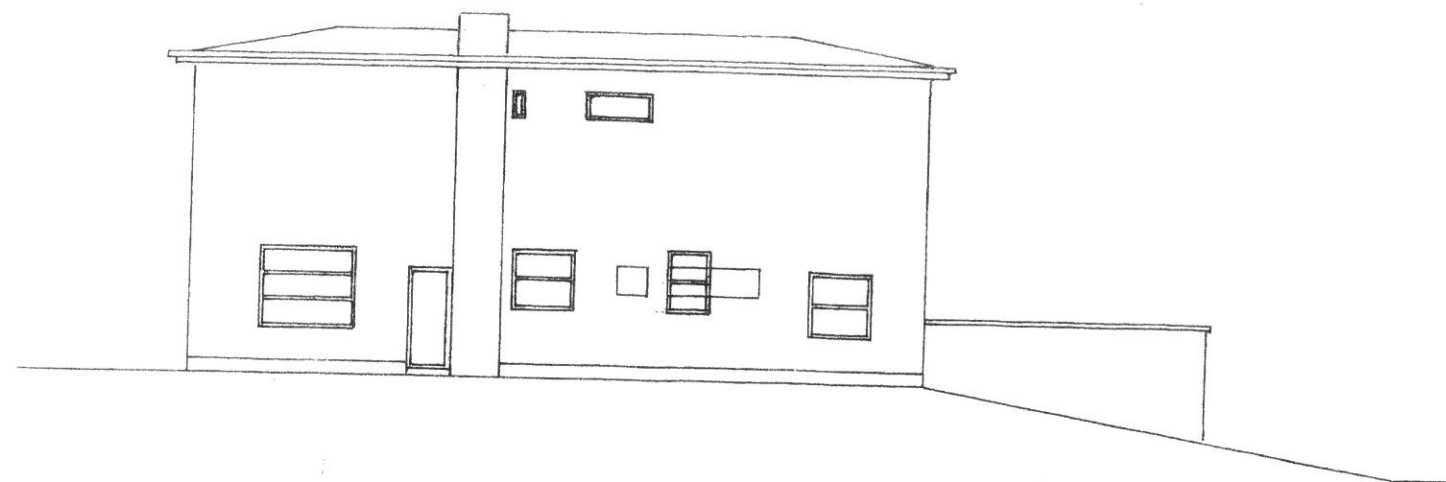


NORDWESTANSICHT




SÜDOSTANSICHT

Änderungen:	Datum:	Index:
	06.09.01	
Bauherr: Bastian Schäfer Am Kiebitzfenn 3 14532 Kienwerder Tel.: 03329 - 61 02 17		
Grundstückseigentümer: Rosel Klein Am Dorfplatz 15 14532 Stahnsdorf		
Entwurfsverfasser: Jürgen Krüger, Dipl.-Ing. Bismarckstr. 74 12157 Berlin Tel.: 030 - 61 40 11 43		
Genehmigungsplanung		
Umbau des Wohnhauses		Tucholskyhöhe 12 14532 Kleinmachnow
Ansichten NW und SO		Plan-Nr.: G 05 A
Format: DIN A3	gez.: JK	
Datum: 15.07.01	Maßstab: 1 : 100	

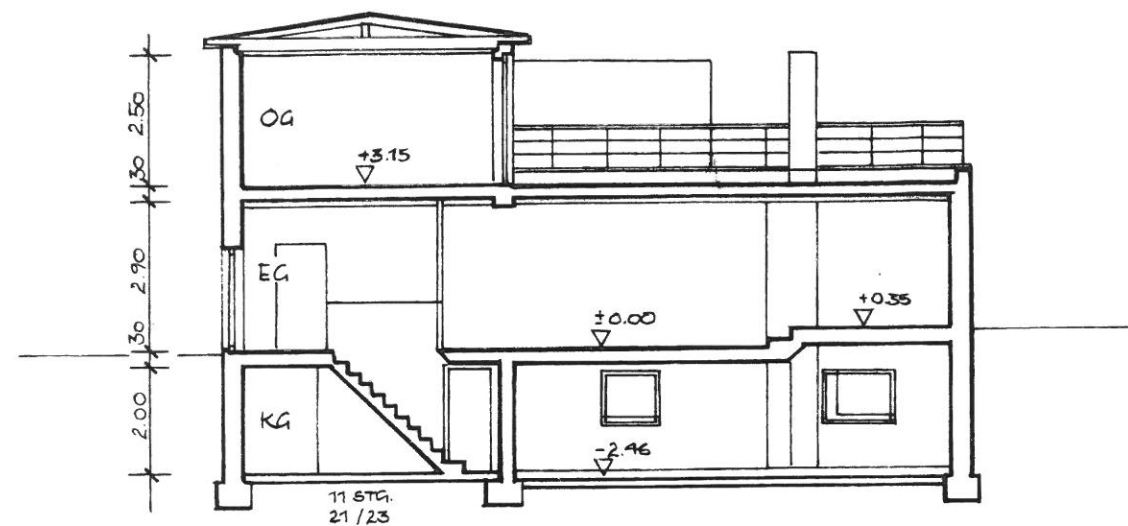

SCHNITT A-A

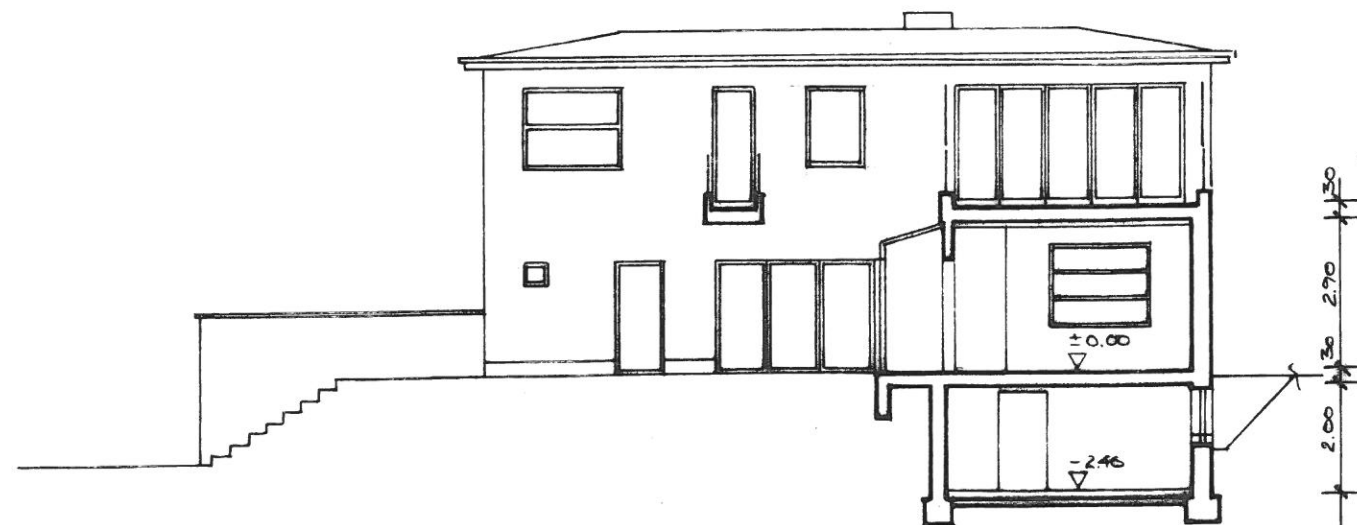

SCHNITT B-B

Änderungen:	Datum:	Index:
	06.09.01	
Bauherr:		
Bastian Schäfer		
Am Kiebitzfenn 3		
14532 Kienwerder		
Tel.: 03329 - 61 02 17		
Grundstückseigentümer:		
Rosel Klein		
Am Dorfplatz 15		
14532 Stahnsdorf		
Entwurfsverfasser:		
Jürgen Krüger, Dipl.-Ing.		
Bismarckstr. 74		
12157 Berlin		
Tel.: 030 - 61 40 11 43		
Genehmigungsplanung		
Umbau des Wohnhauses		
Tucholskyhöhe 12		
14532 Kleinmachnow		
Schnitte		Plan-Nr.: G 04 A
Format:	DIN A3	gez.: JK
Datum:	15.07.01	Maßstab: 1 : 100