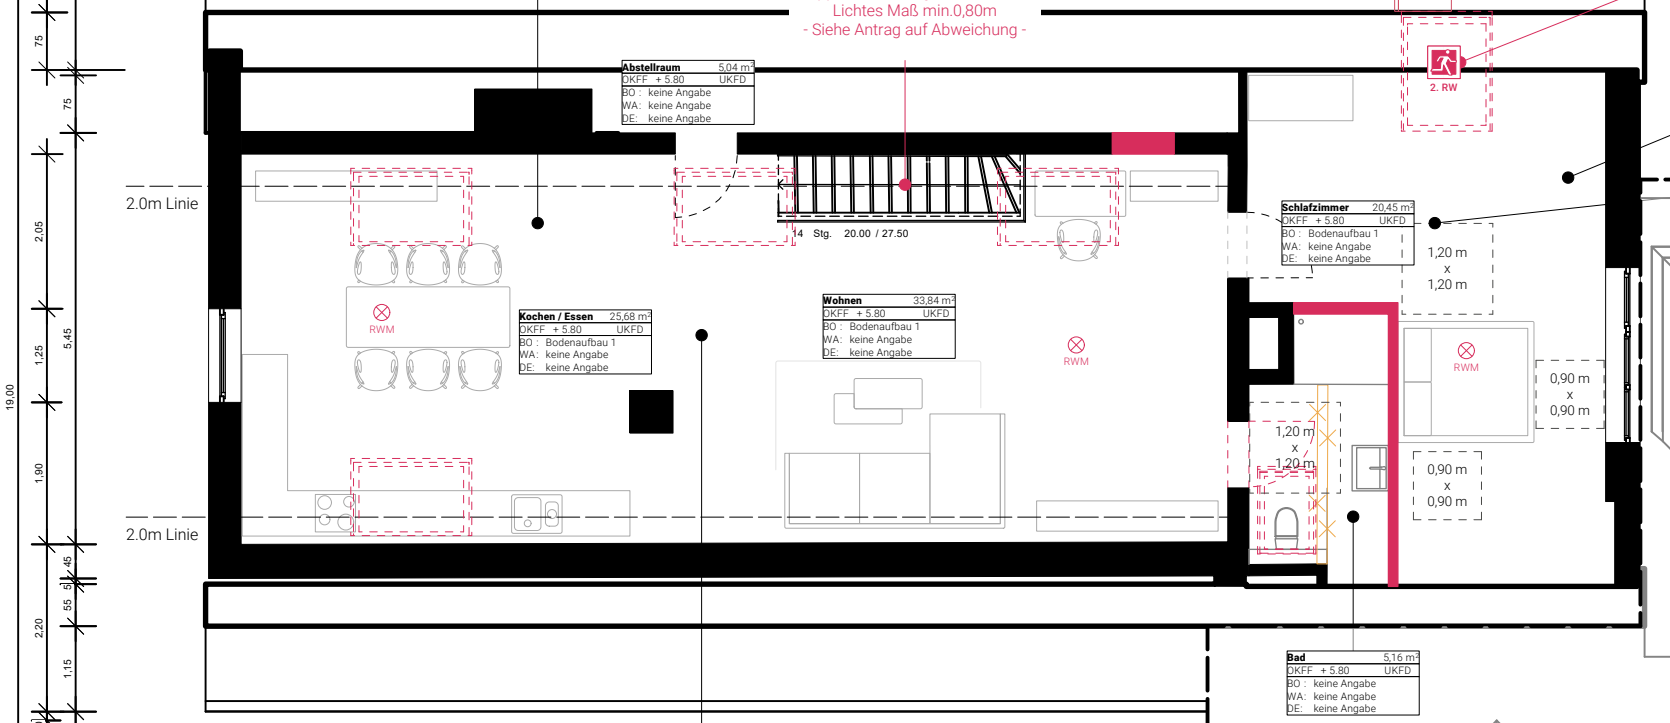
Lichtes Maß min.0,80m
- Siehe Antrag auf Abweichung -
2. RW
Abstellraum 5,04 m²
OKFF + 5.80 UKFD
BO : keine Angabe
WA: keine Angabe
DE: keine Angabe
2.0m Linie
14 Stg. 20.00 / 27.50
Schlafzimmer 20,45 m²
OKFF + 5.80 UKFD
BO : Bodenaufbau 1
WA: keine Angabe
DE: keine Angabe
1,20 m x 1,20 m
Kochen / Essen 25,68 m²
OKFF + 5.80 UKFD
BO : Bodenaufbau 1
WA: keine Angabe
DE: keine Angabe
RWM
Wohnen 33,84 m²
OKFF + 5.80 UKFD
BO : Bodenaufbau 1
WA: keine Angabe
DE: keine Angabe
RWM
RWM
0,90 m x 0,90 m
1,20 m x 1,20 m
0,90 m x 0,90 m
2.0m Linie
Bad 5,16 m²
OKFF + 5.80 UKFD
BO : keine Angabe
WA: keine Angabe
DE: keine Angabe
19,00
75
75
2,05
1,25
5,45
1,90
45
55
2,20
1,15