
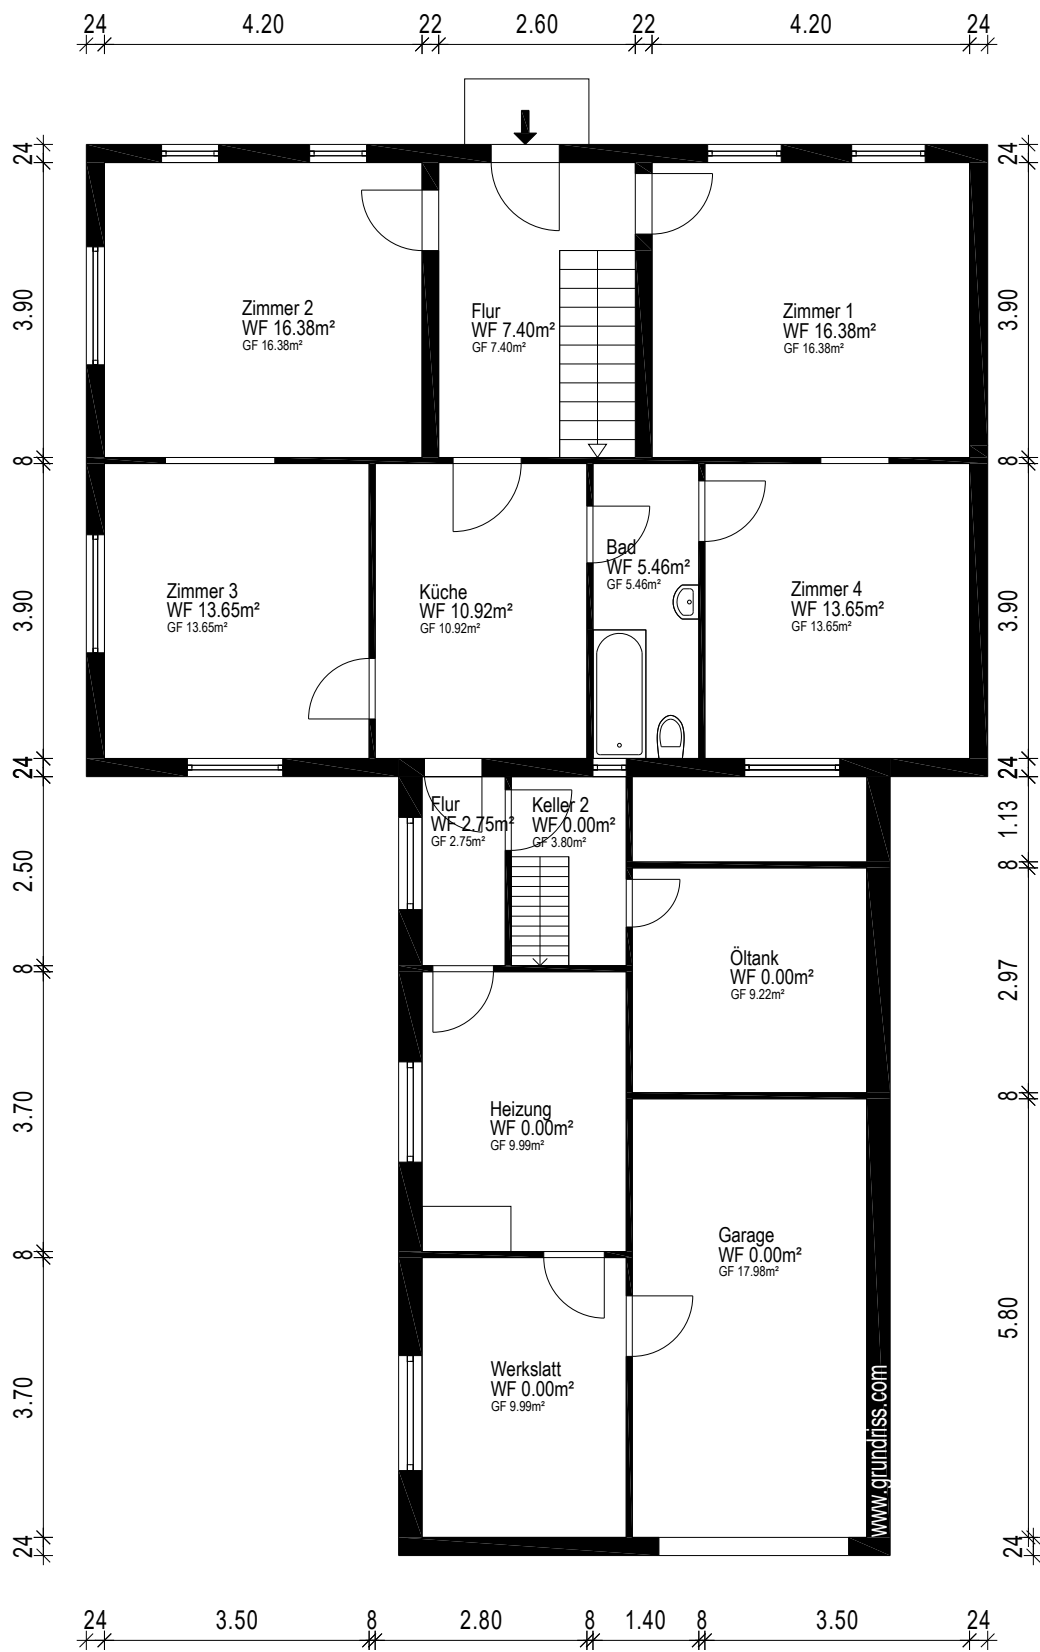


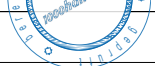

Gebäude EFH		
Ort/Straße 24768 Schacht-Audorf, Friedhofstraße 4		
Planinhalt Erdgeschoss		
Maßstab 1:100	Datum 01.06.2026	
Objekt-Nr. -	Plan-Nr. 1	 Aufmaß - CAD-Service - Flächen