


"Wohnpark Bernau"
16321 Bernau

Grundrißausschnitt

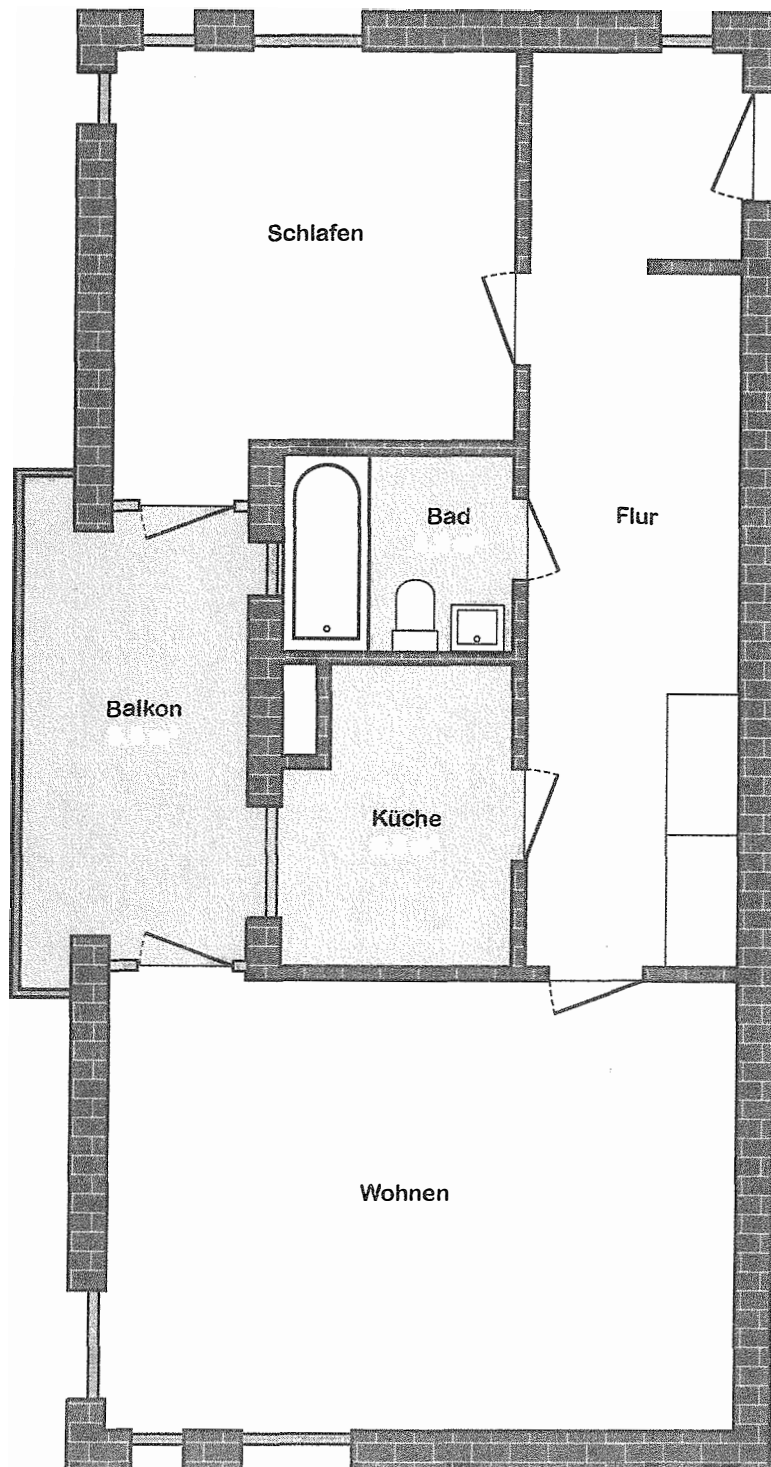

- ohne Maßstab -