



# Stadt Düsseldorf Katasteramt


Brinckmannstraße 5  
40225 Düsseldorf

# Auszug aus dem Liegenschaftskataster


Flurkarte NRW 1 : 1000

Flurstück: 629  
Flur: 8  
Gemarkung: Oberbilk  
Eisenstraße 11, Düsseldorf

Erstellt: 16.03.2026  
Zeichen: 2026-EI-00169

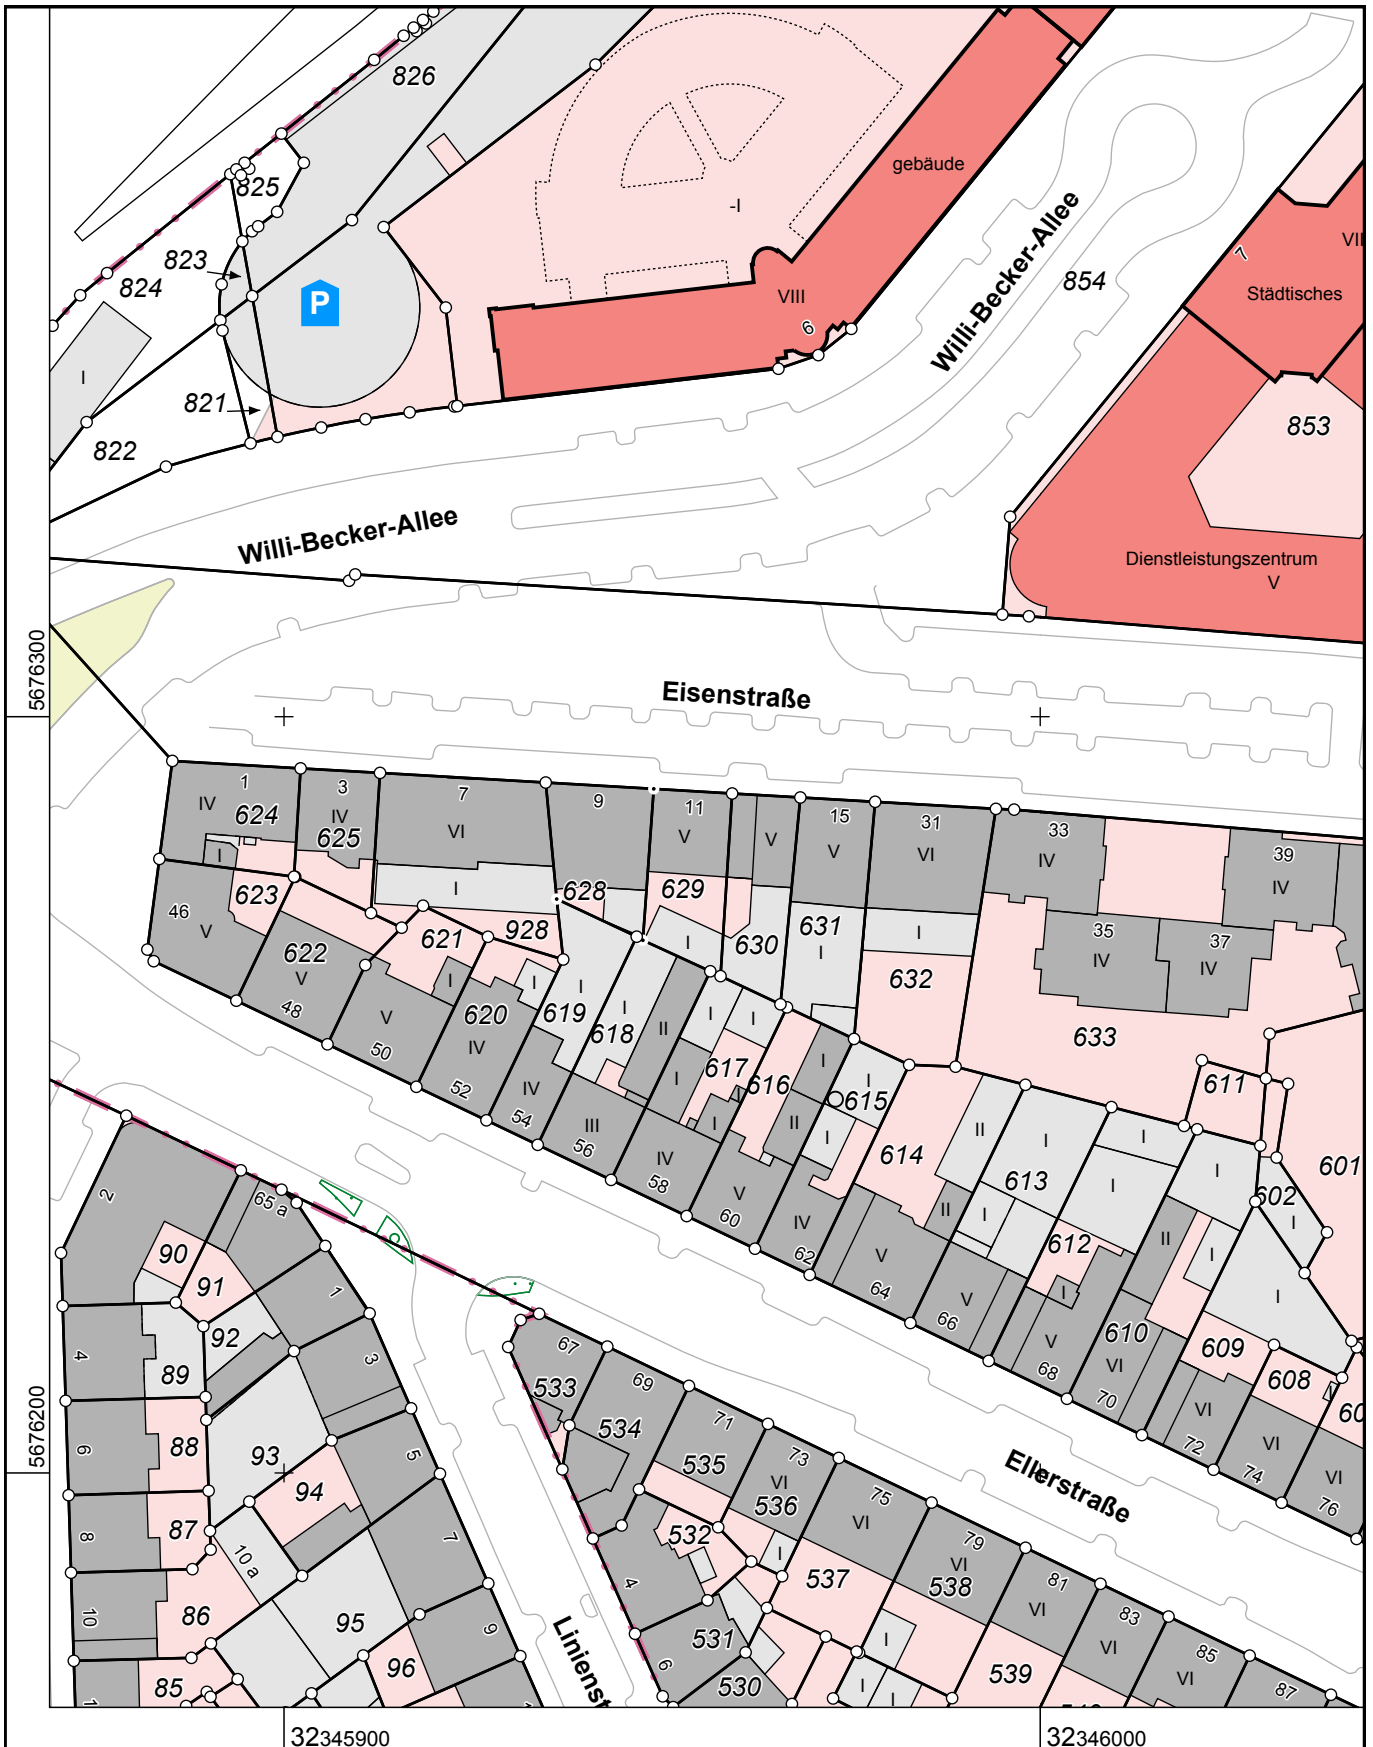

Maßstab 1 : 1000

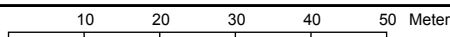

Die Nutzung dieses Auszuges ist im Rahmen des § 11 (1) DVOzVermKatG NRW zulässig. Zuwiderhandlungen werden nach § 27 VermKatG NRW verfolgt.