



Anlage 7 zur Teilungserklärung

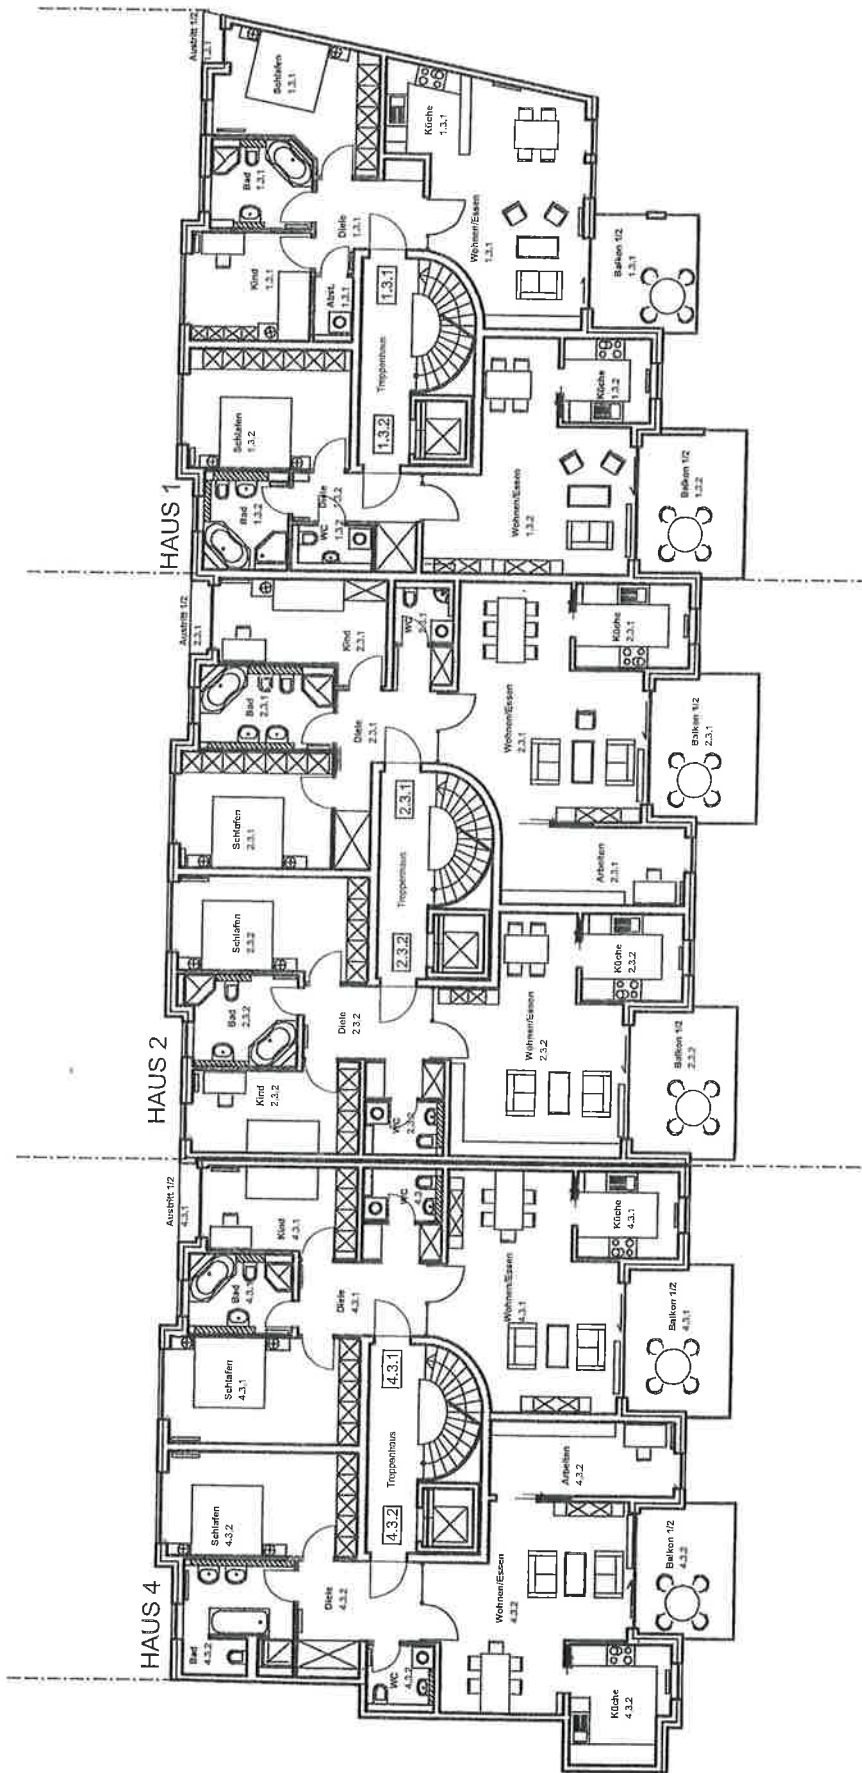

Plan nicht zur Maßentnahme geeignet !

Plan 6 von 19  
Grundriss Haus 1,2 und 4, 3. Obergeschoss

*Gabo*

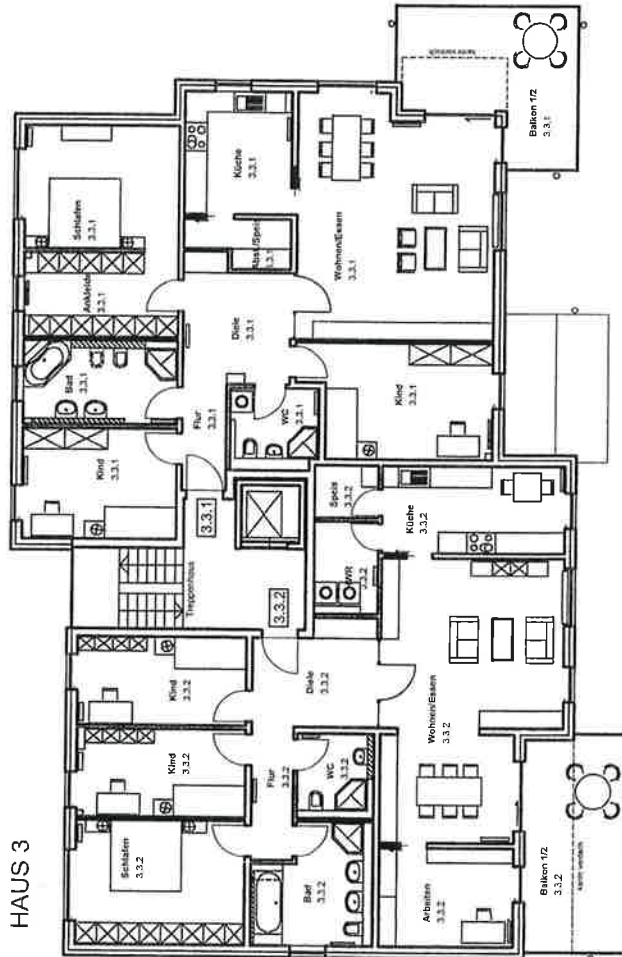

HAUS 3

Plan nicht zur Maßentnahme geeignet !

Plan 13 von 19  
Grundriss Haus 3, 3. Obergeschoss