



Kreis Viersen  
Katasteramt


Rathausmarkt 3  
41747 Viersen

# Auszug aus dem Liegenschaftskataster

Flurkarte NRW 1 : 500

Erstellt: 10.07.2024 **nach der  
Fortführung**

Flurstück: 903  
Flur: 52  
Gemarkung: Brüggel  
Hochstraße 78, Brüggel

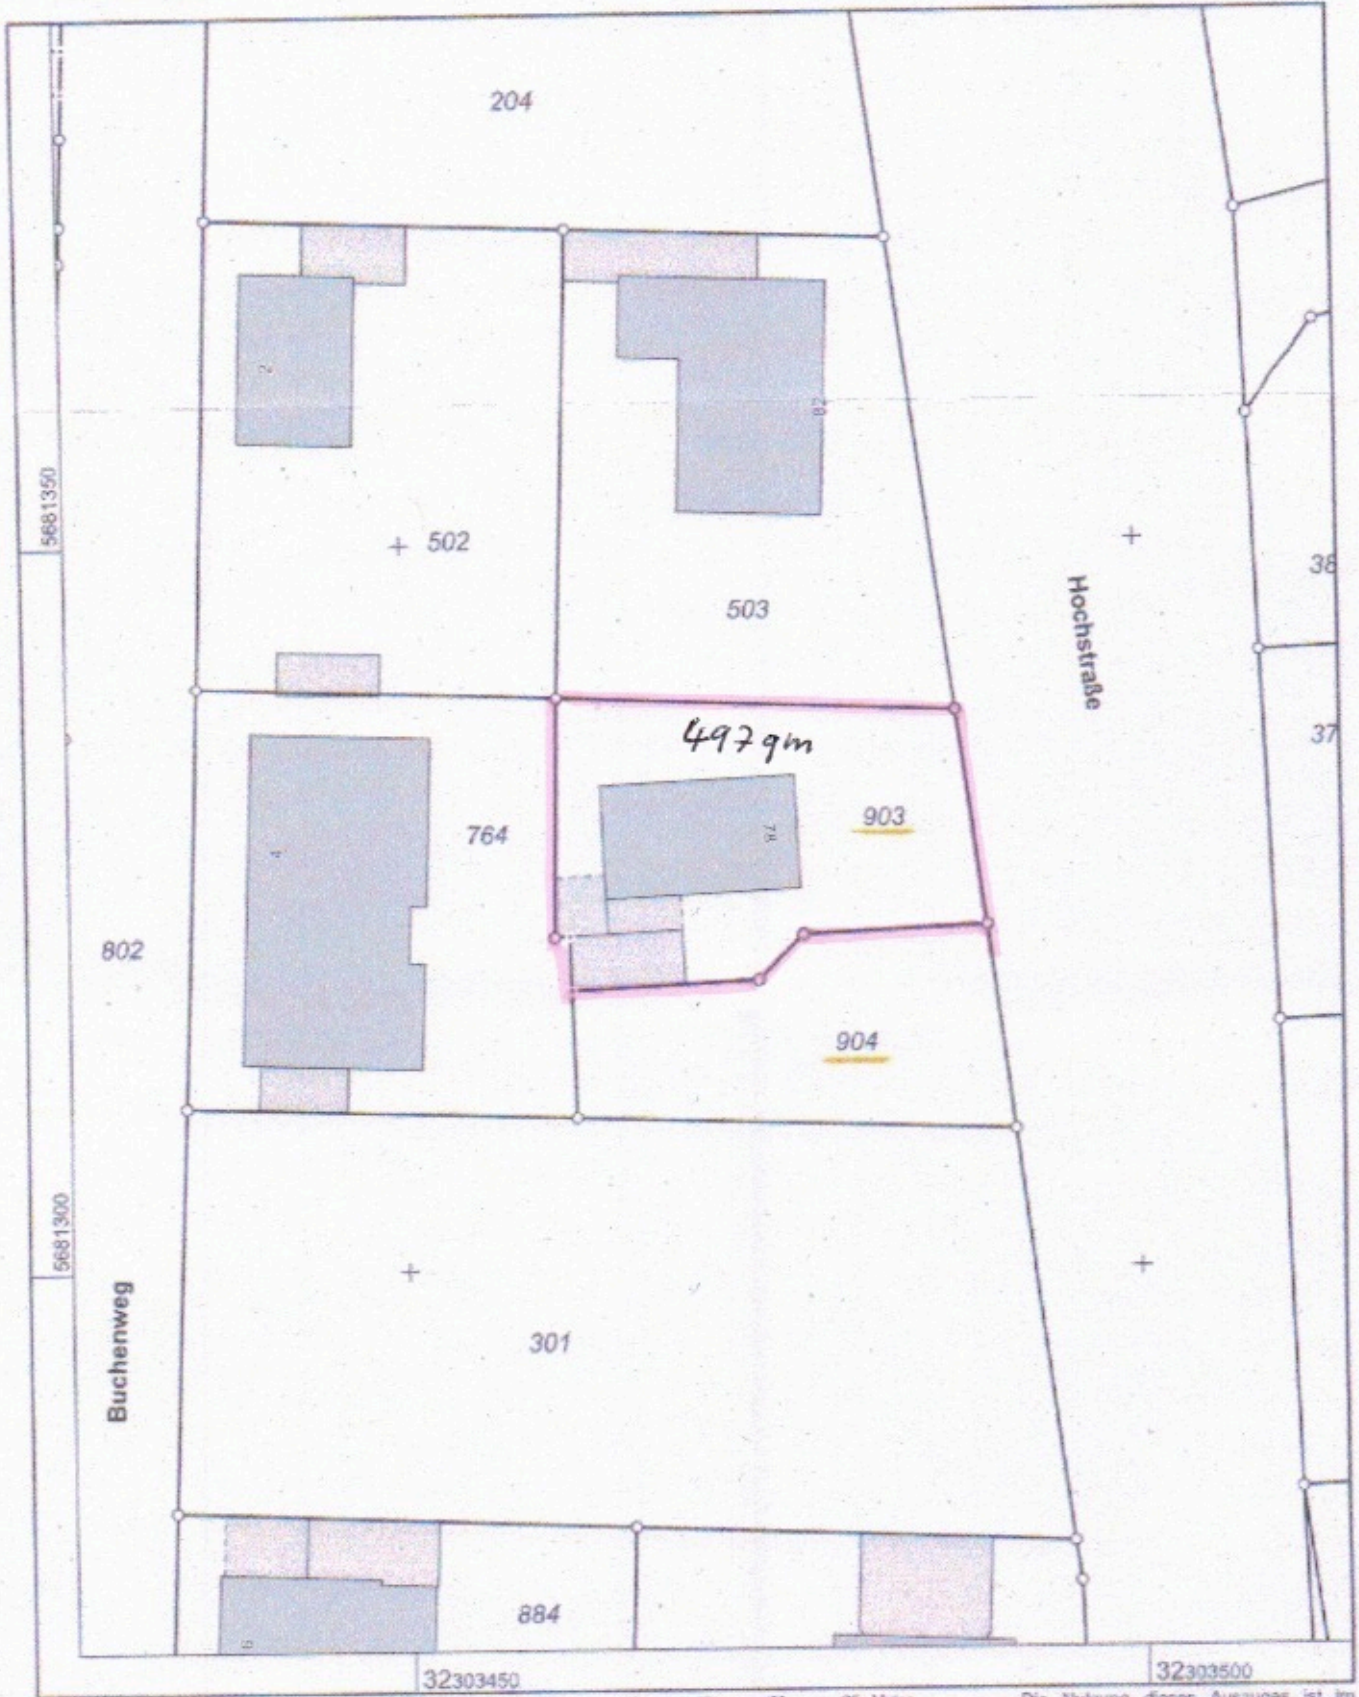

Maßstab 1 : 500

Die Nutzung dieses Auszuges ist im Rahmen des § 11 (1) DVOzVermKatG NRW zulässig. Zuwiderhandlungen werden nach § 27 VermKatG NRW verfolgt.