


24	2.12 ⁵	1.51	11 ⁵	4.26	24	4.26	11 ⁵	1.51	2.12 ⁵	24	1.37 ⁵
	3.63 ⁵					3.63 ⁵					
		44	24	3.69 ⁵		3.69 ⁵	24	44			
	4.55 ⁵	1.00	1.76	93 ⁵	93 ⁵	1.76	1.00		4.55 ⁵		

BEI DEN AUSSENMASSEN WURDE
DER VOLLWÄRMESCHUTZ NICHT
BERÜCKSICHTIGT.

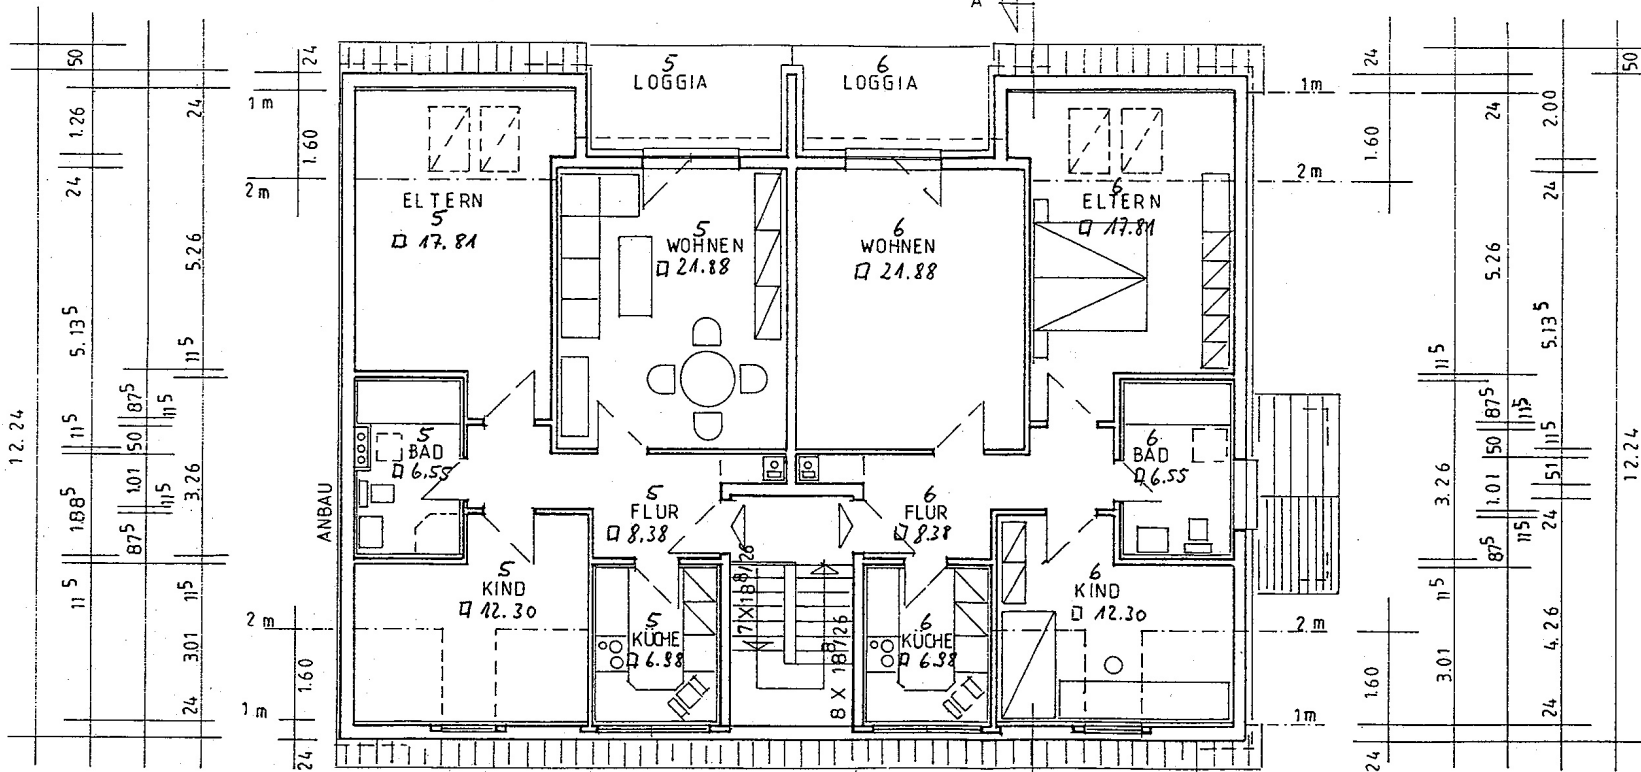

2.00	1.01	1.82 ⁵	2.01	3.05	2.01	1.82 ⁵	1.01	2.00	1.37 ⁵	
24	4.32 ⁵	11 ⁵	2.32	24	2.26	24	2.32	11 ⁵	4.32 ⁵	24
2.01	11 ⁵	2.20				2.20	11 ⁵	2.01		
	1.51	3.12 ⁵	89	36	36	89	3.12 ⁵	1.51		

BAUVORHABEN : NEUBAU EINES 6-FAMILIENHAUSES
IN 38239 THIEDE
FRANKFURTER STR. 88

BAUHERR : FIRMA VOLKER OPPERMANN
BAUUNTERNEHMUNG
38122 BRÄUNSCHWEIG
ZOLEKAMP 5

PLANUNG : SIEHE BAUHERR