


Kellergeschoss

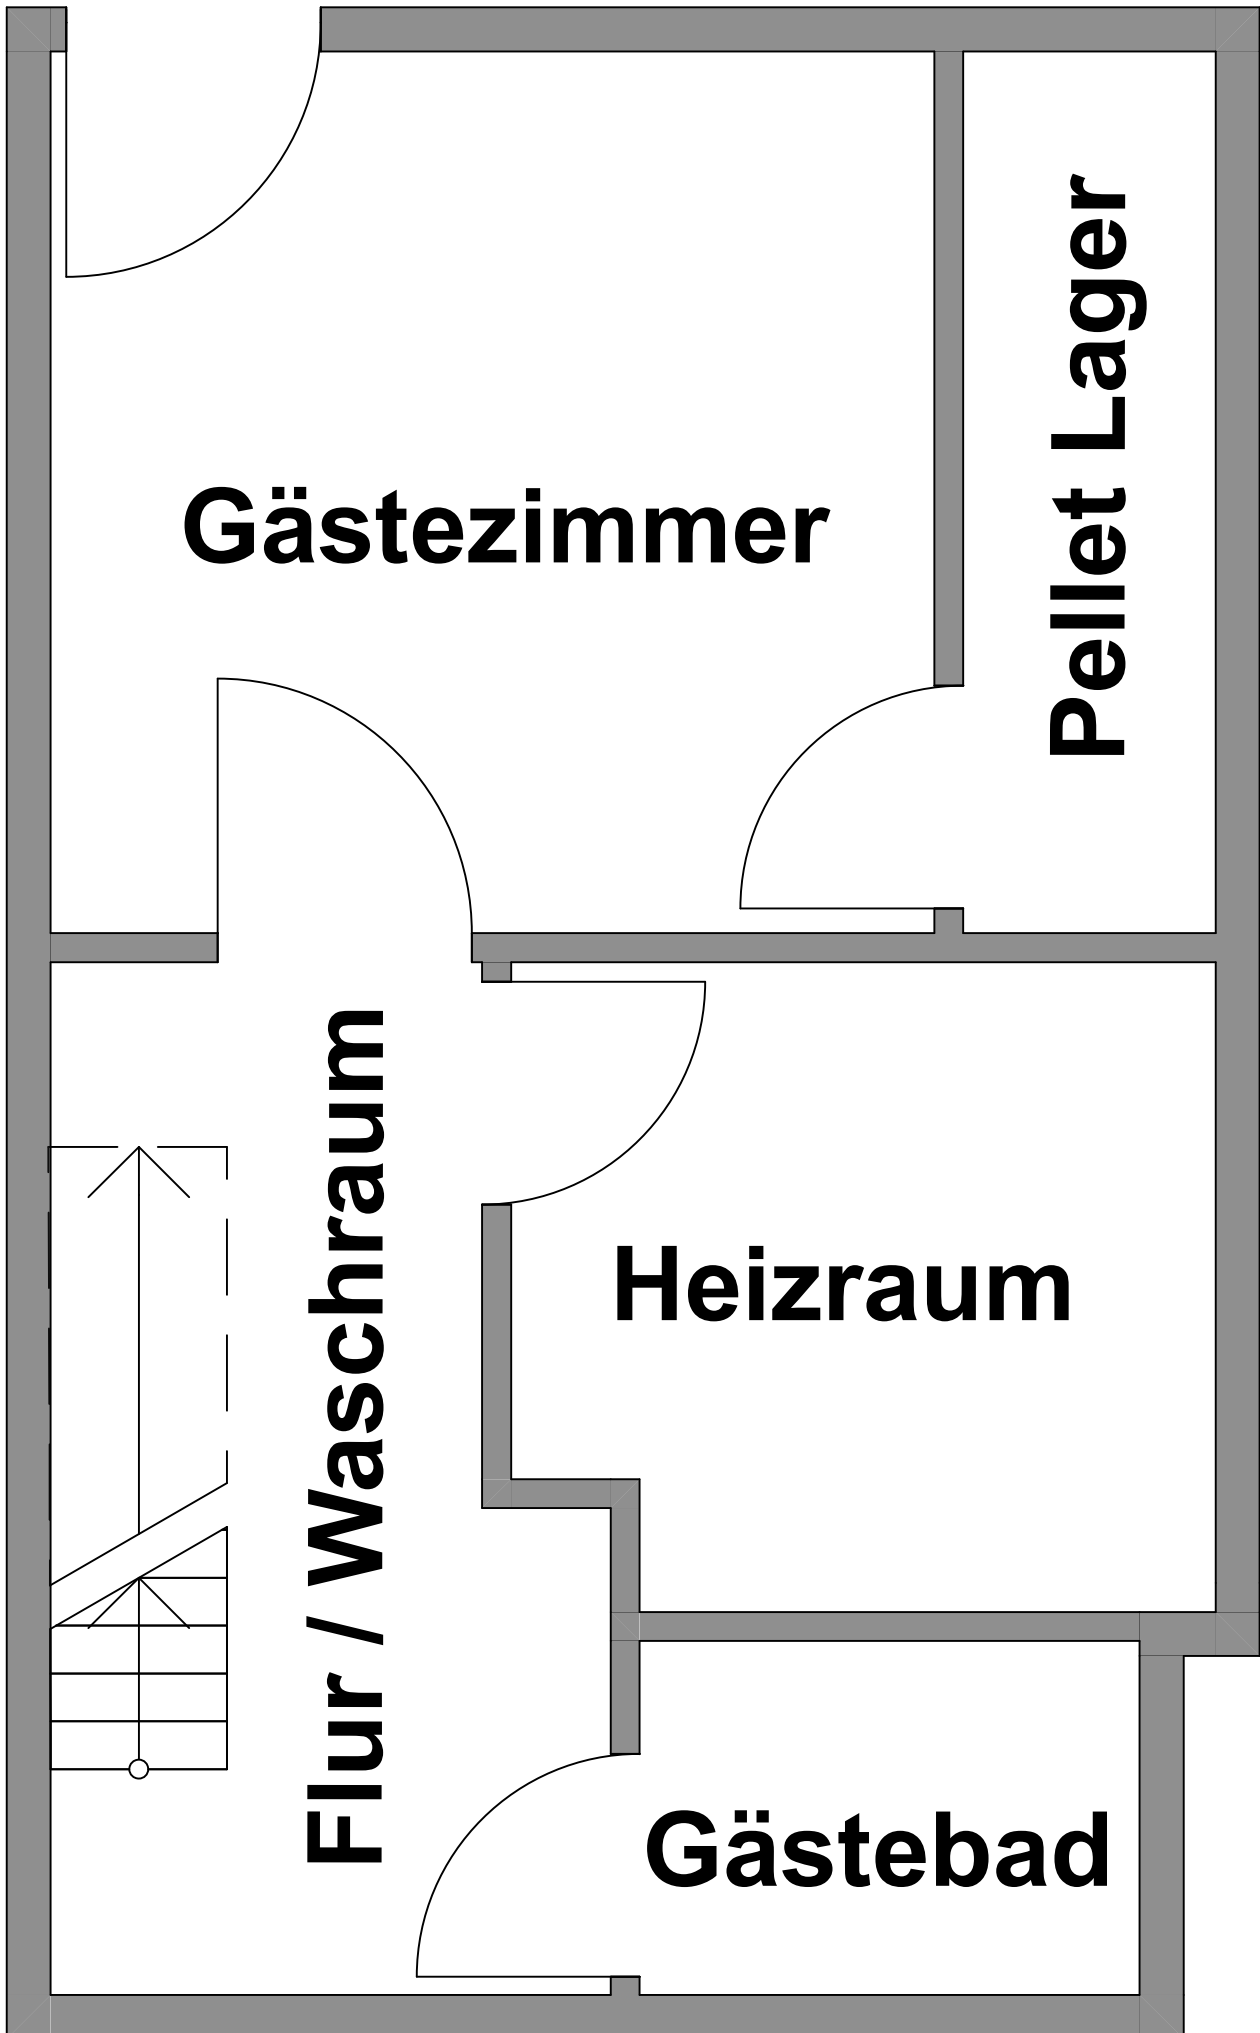

Gästezimmer

Pellet Lager

Flur / Waschraum

Heizraum

Gästebad