


Titlisweg 29
12107 Berlin
Erdgeschoss

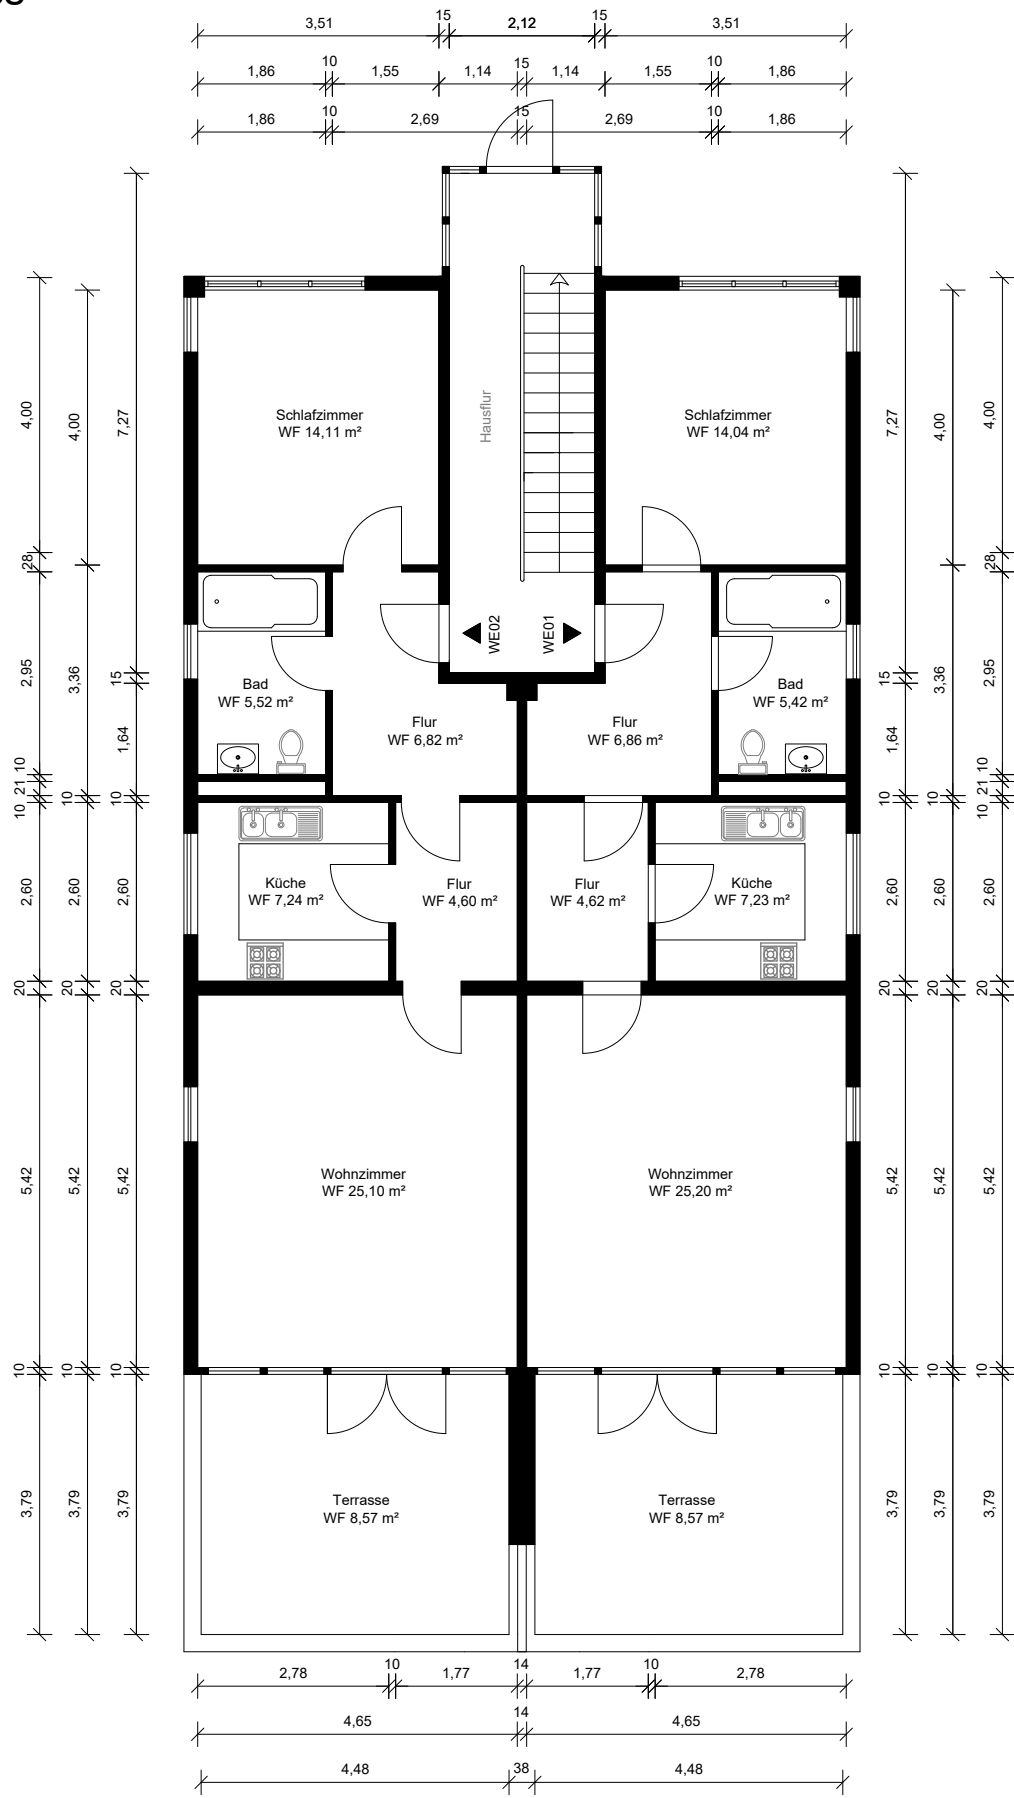

Grundriss erstellt auf
externer Plangrundlage.
Keine Gewähr.

LEGENDE	ERSTELLER	ORT	PLANINHALT	M 1:110 A4
WF: Wohnfläche GF: Grundfläche NF: Nutzfläche	M.Sc. Hendryk Mau ImmoKLICK Am Treptower Park 75 12435 Berlin	Titlisweg 29 12107 Berlin	Grundriss Erdgeschoss WE 01 & WE 02 Stand: 03.06.2026	