


Titlisweg 29
12107 Berlin
Obergeschoss

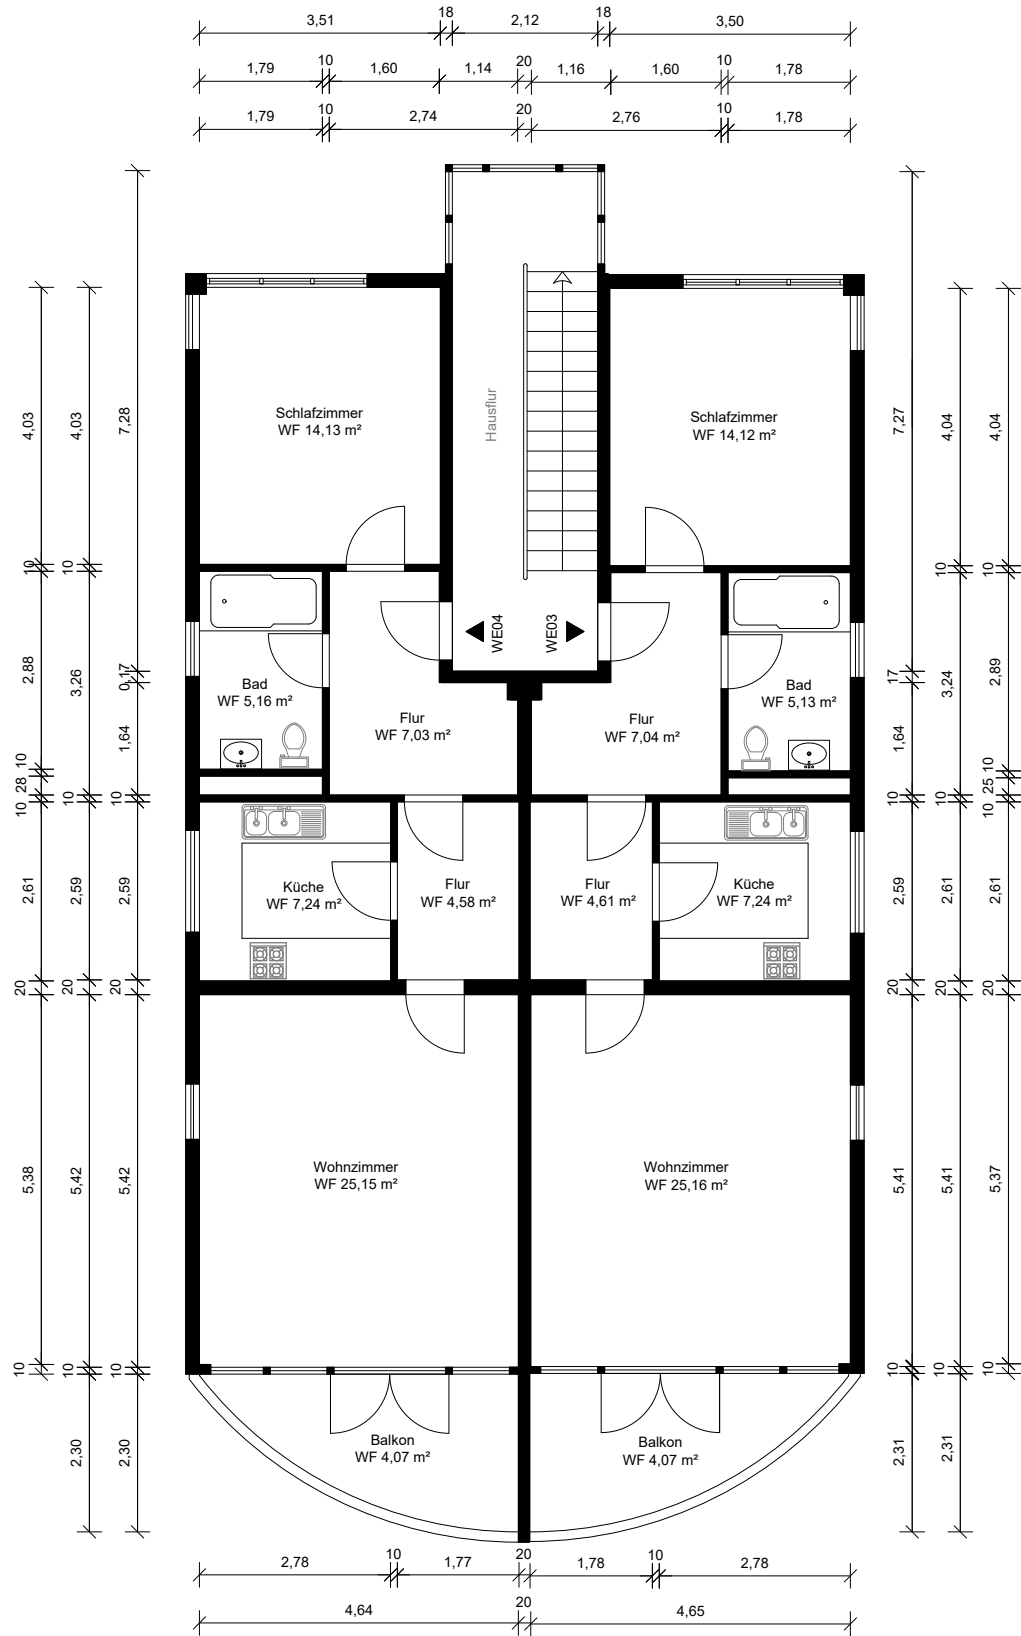

LEGENDE	ERSTELLER	ORT	PLANINHALT	M 1:110 A4
WF: Wohnfläche GF: Grundfläche NF: Nutzfläche	M.Sc. Hendryk Mau ImmoKLiCK Am Treptower Park 75 12435 Berlin	Titlisweg 29 12107 Berlin	Grundriss Obergeschoss WE 03 & WE 04 Stand: 03.06.2026	