


Grundriss EG, Mehrfamilienhaus - Potsdamer Straße 104

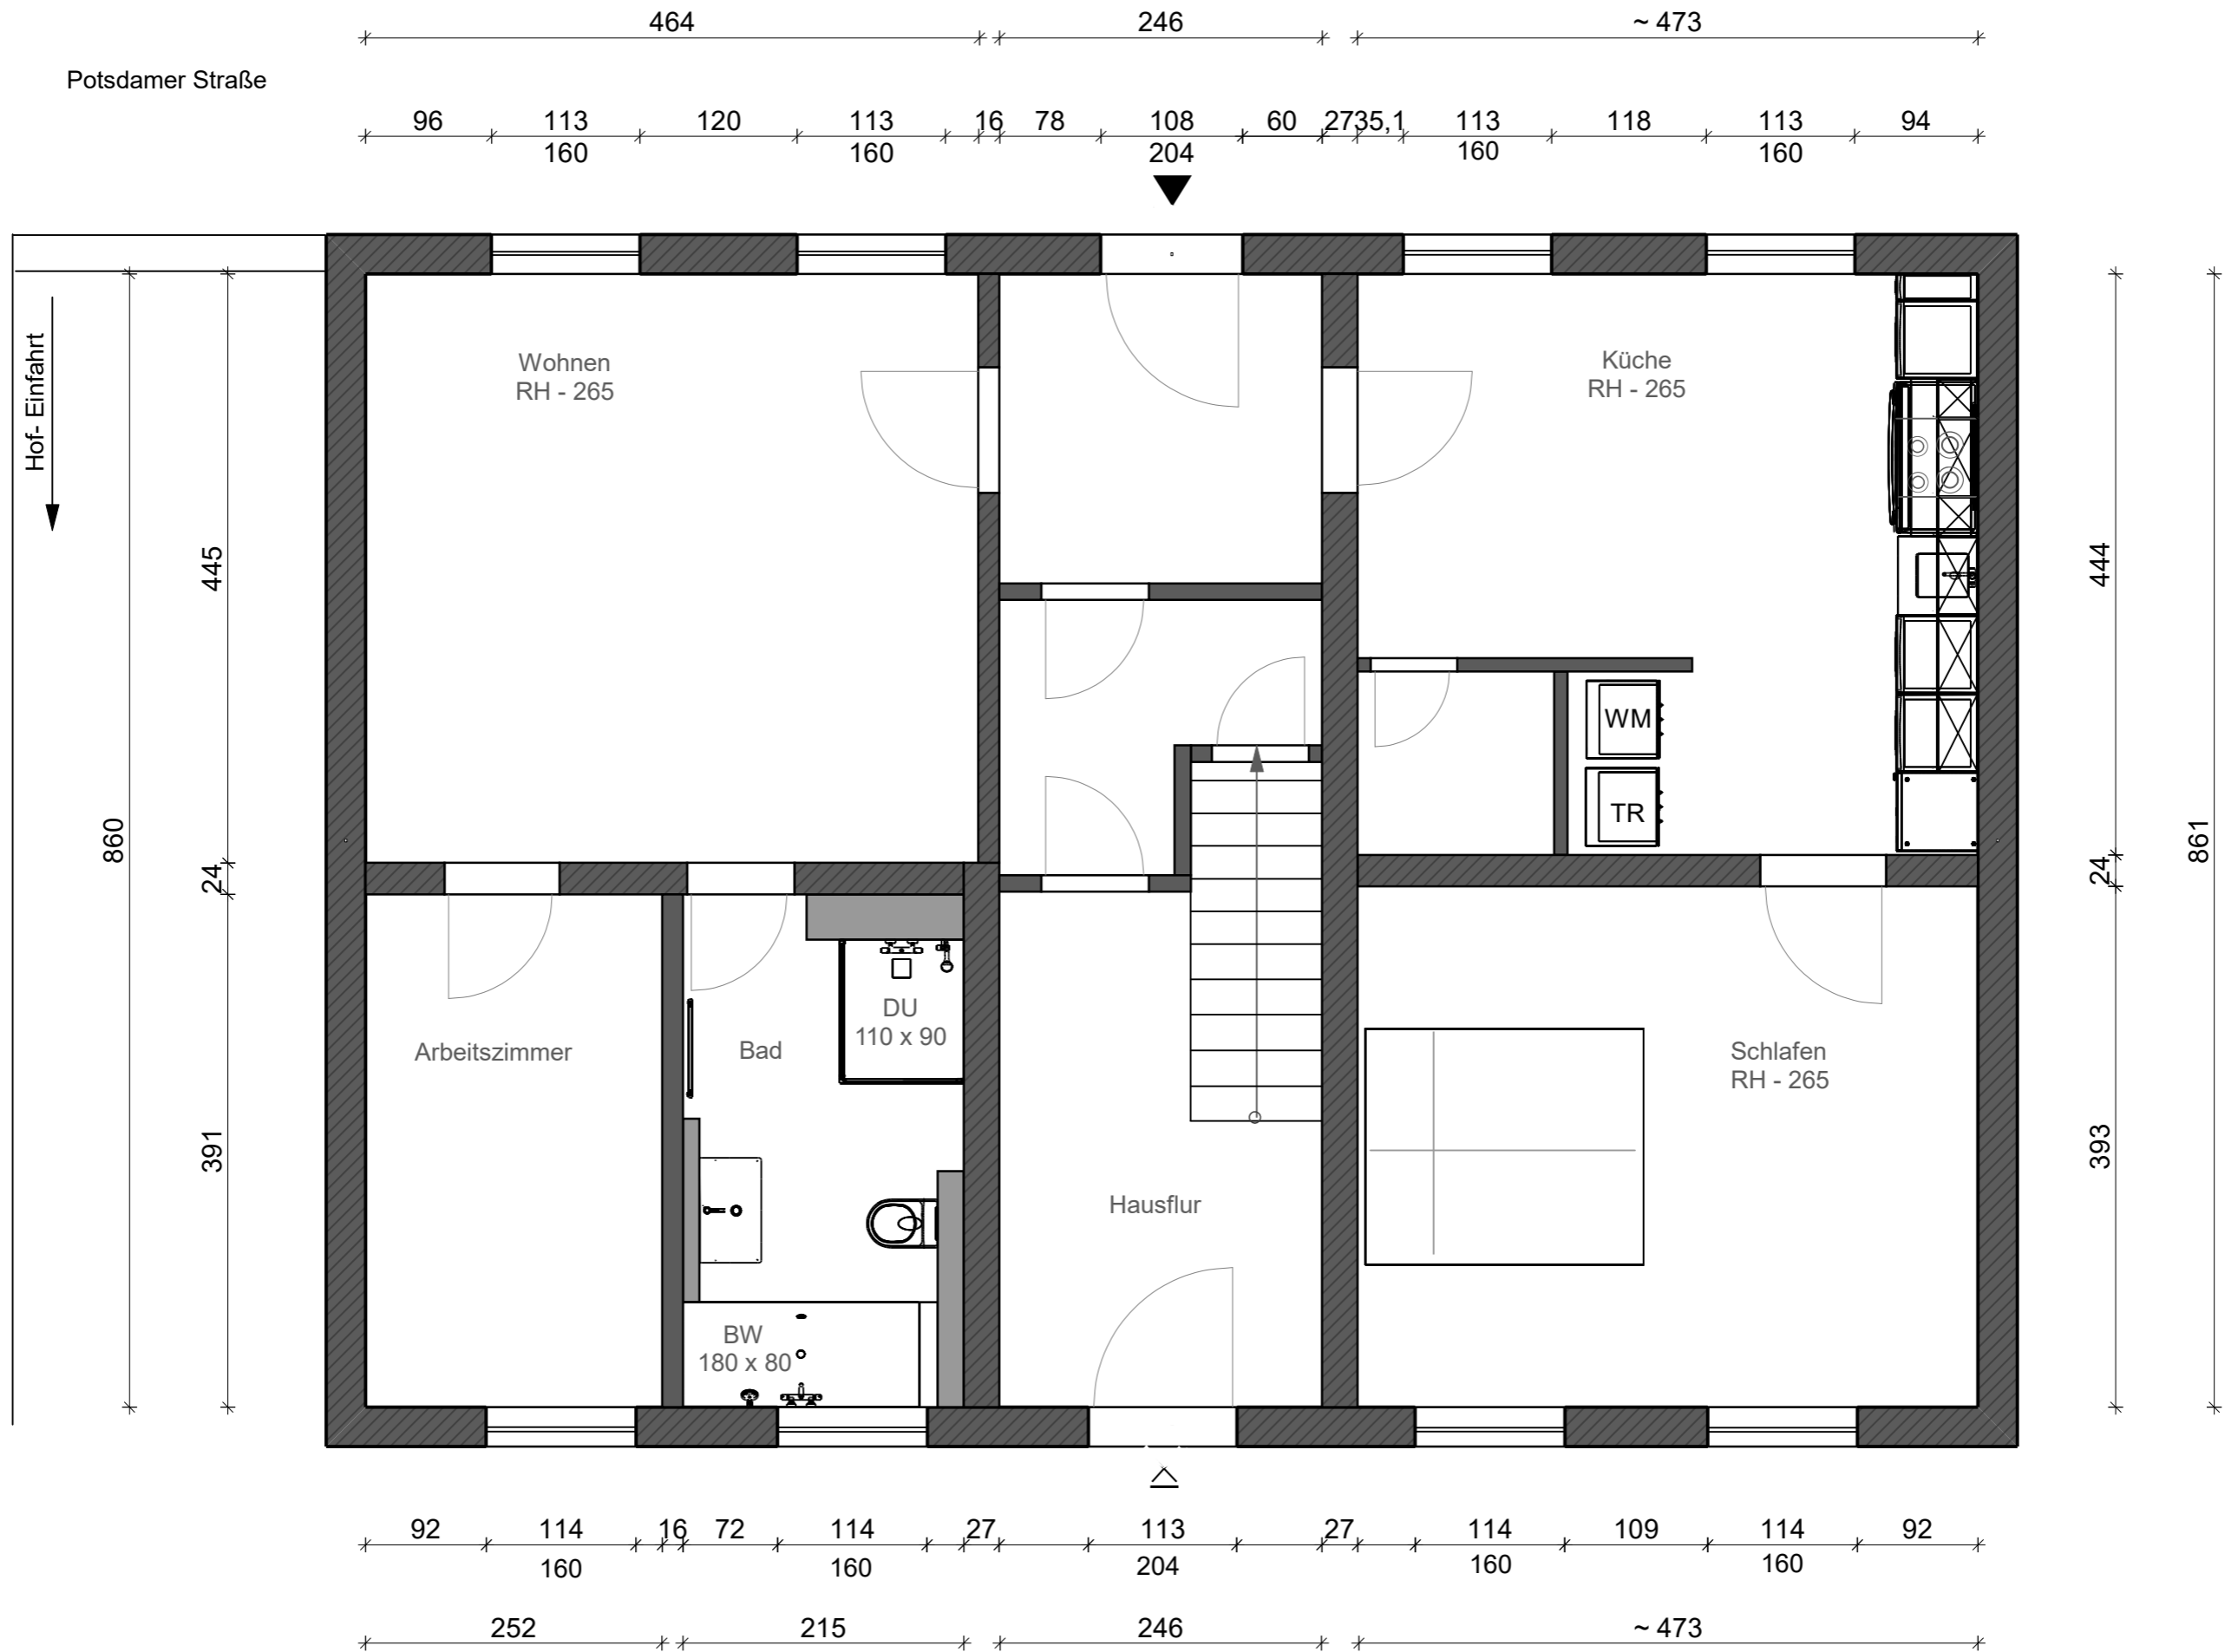

Potsdamer Straße

Hof- Einfahrt

Innen- Hof / Garten


Projekt:	
Name:	
Straße:	Potsdamer Straße 104
Stadt:	Potsdam- Bornim
Maßstab:	Papiergröße

Grundriss 1.OG, Mehrfamilienhaus - Potsdamer Straße 104




Projekt:	
Name:	
Straße:	Potsdamer Straße 104
Stadt:	Potsdam- Bornim
Maßstab:	Papiergröße

Grundriss DG - Mehrfamilienhaus - Potsdamer Straße 104

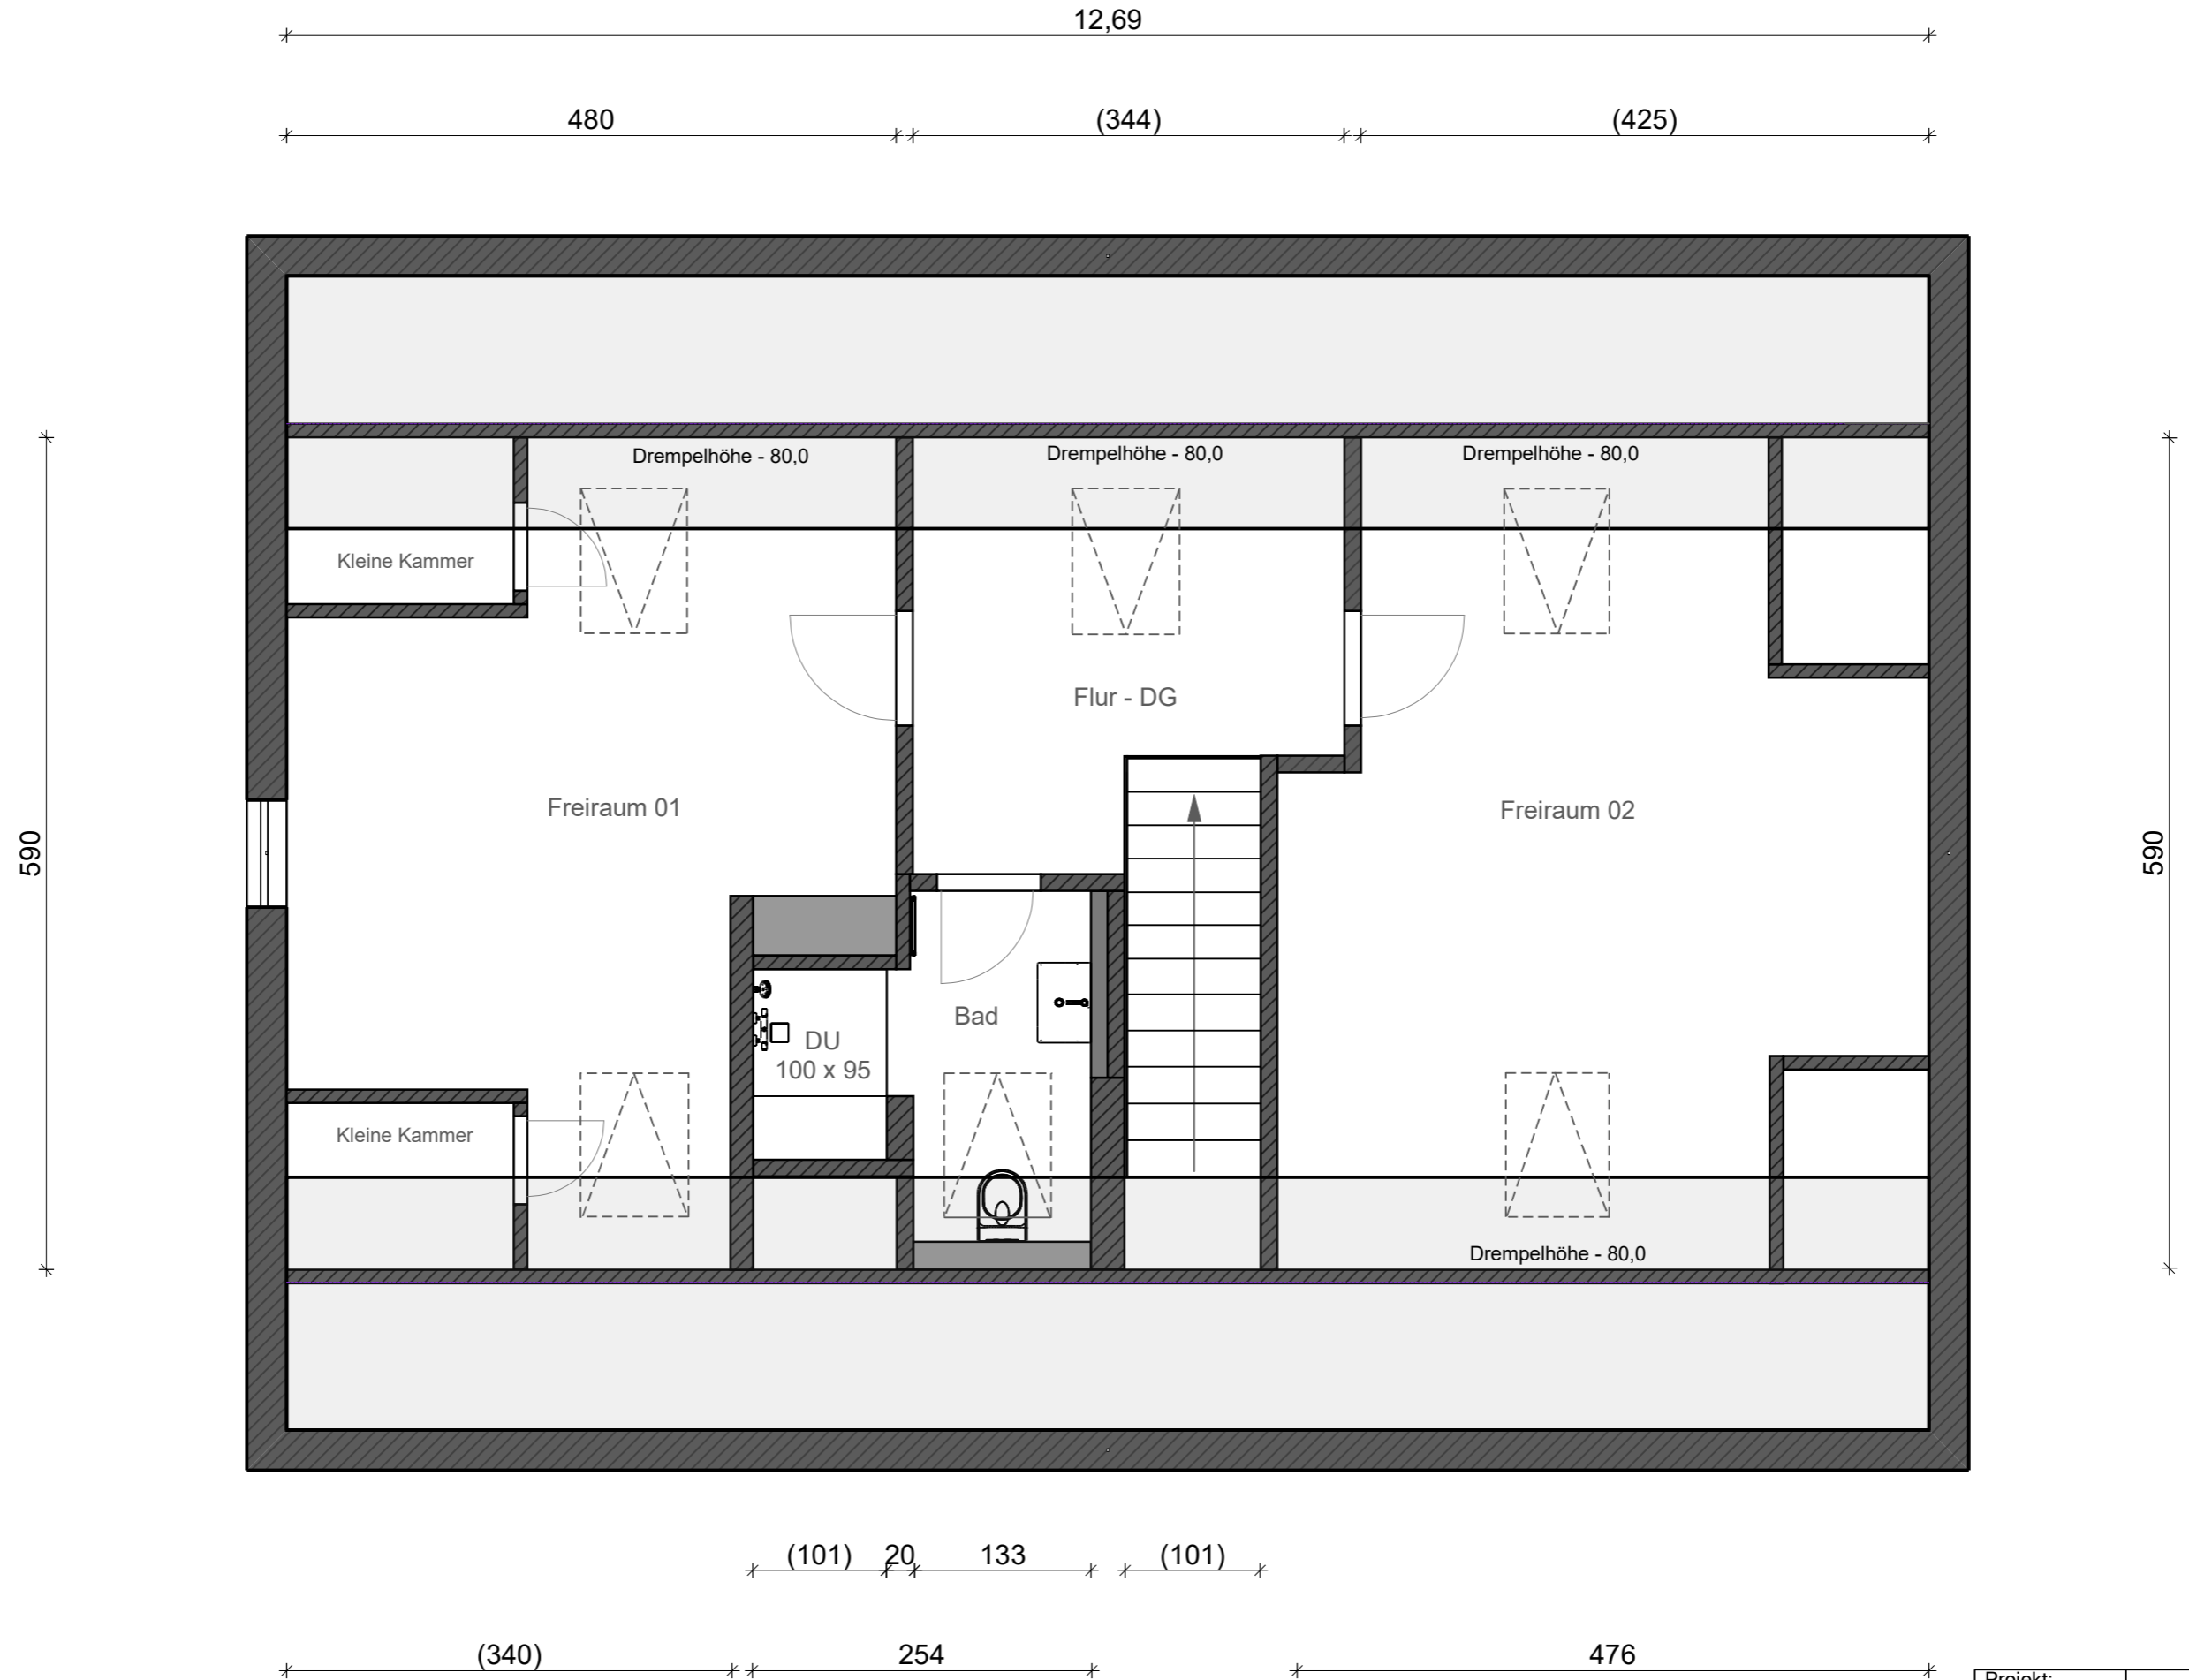

Projekt:	
Name:	
Straße:	Potsdamer Straße 104
Stadt:	Potsdam- Bornim
Maßstab:	Papiergröße

Grundriss KG, Mehrfamilienhaus - Potsdamer Straße 104

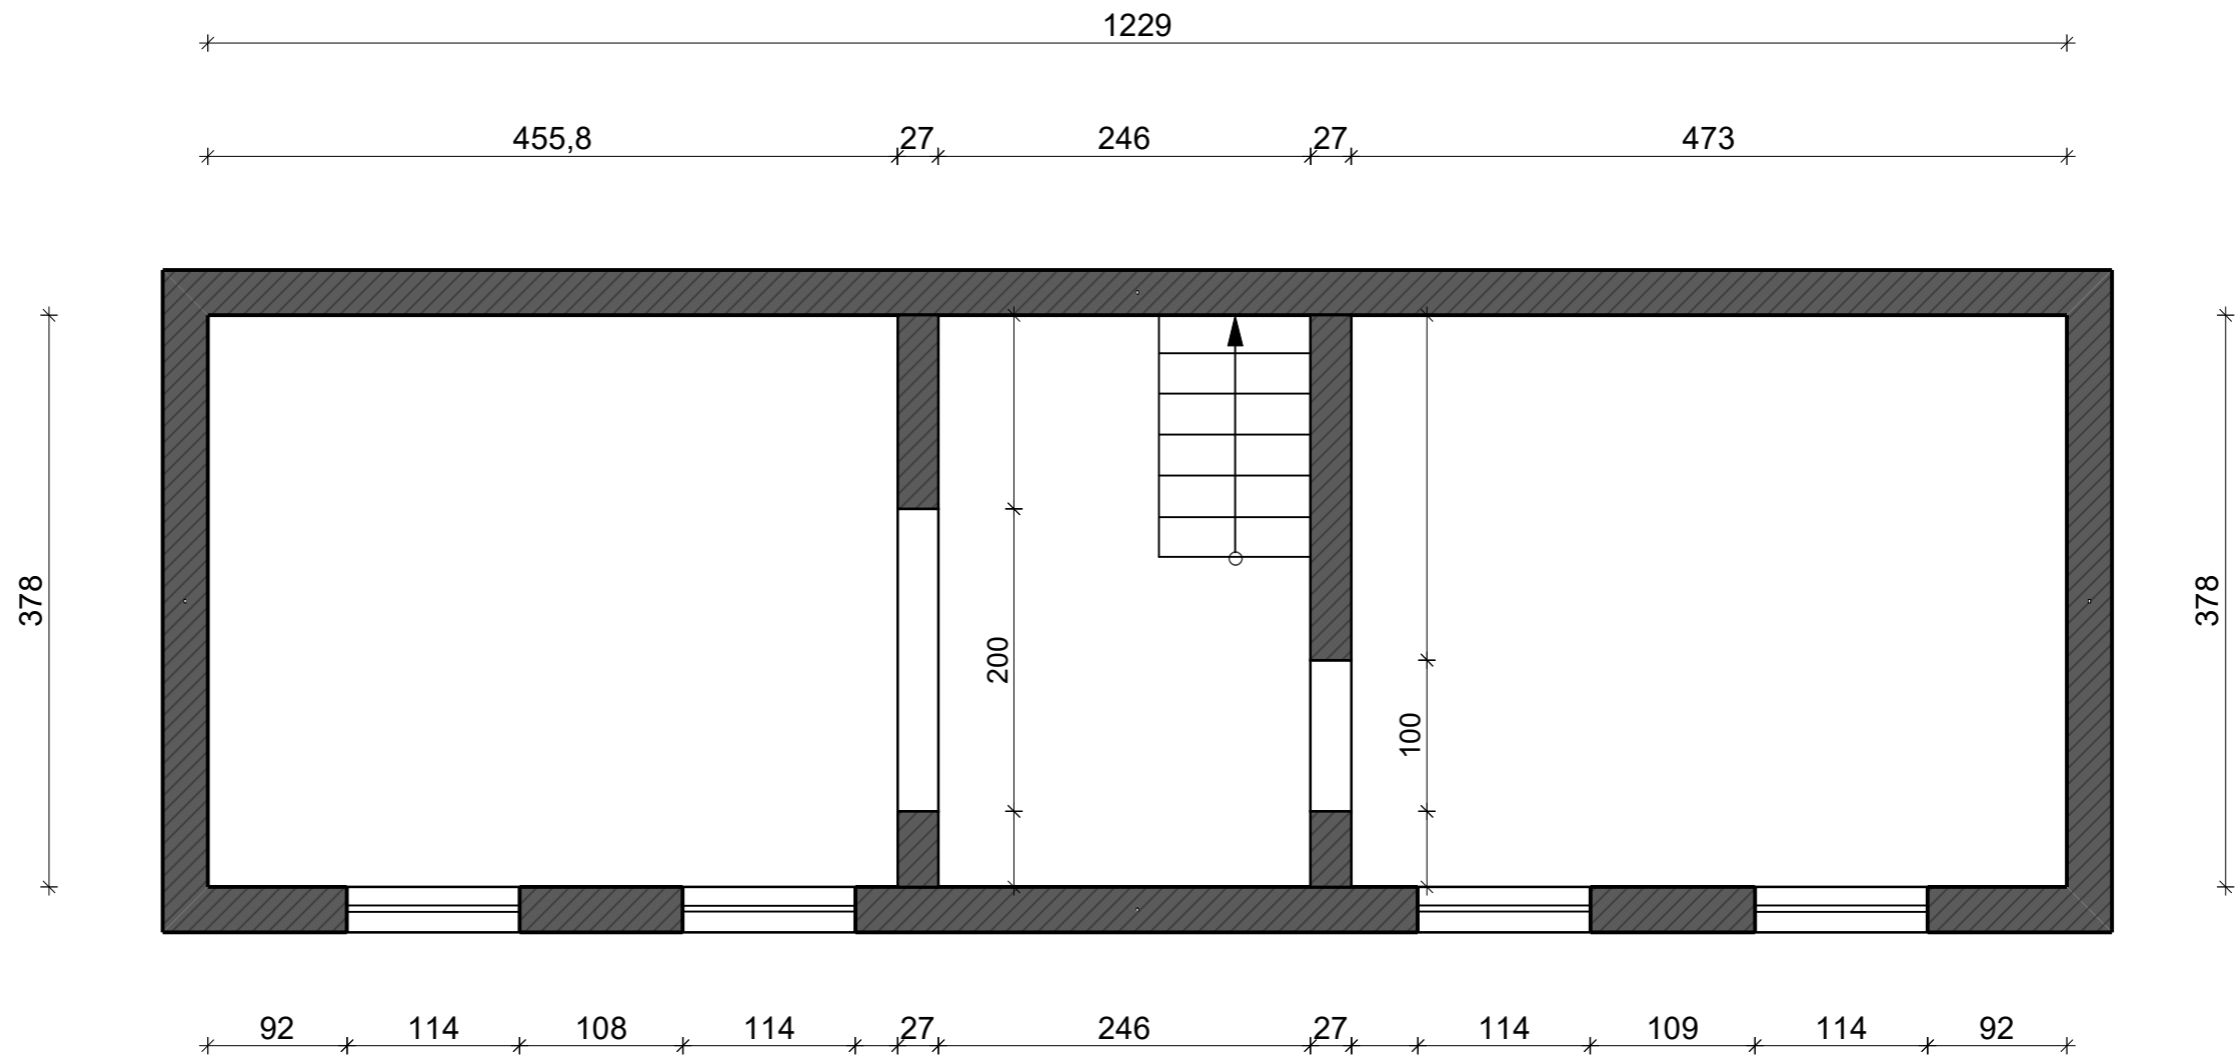

Projekt:	
Name:	
Straße:	Potsdamer Straße 104
Stadt:	Potsdam- Bornim
Maßstab:	Papiergröße