


Ansicht Treppenaufgang - Gartenhaus - Remise - Bestand

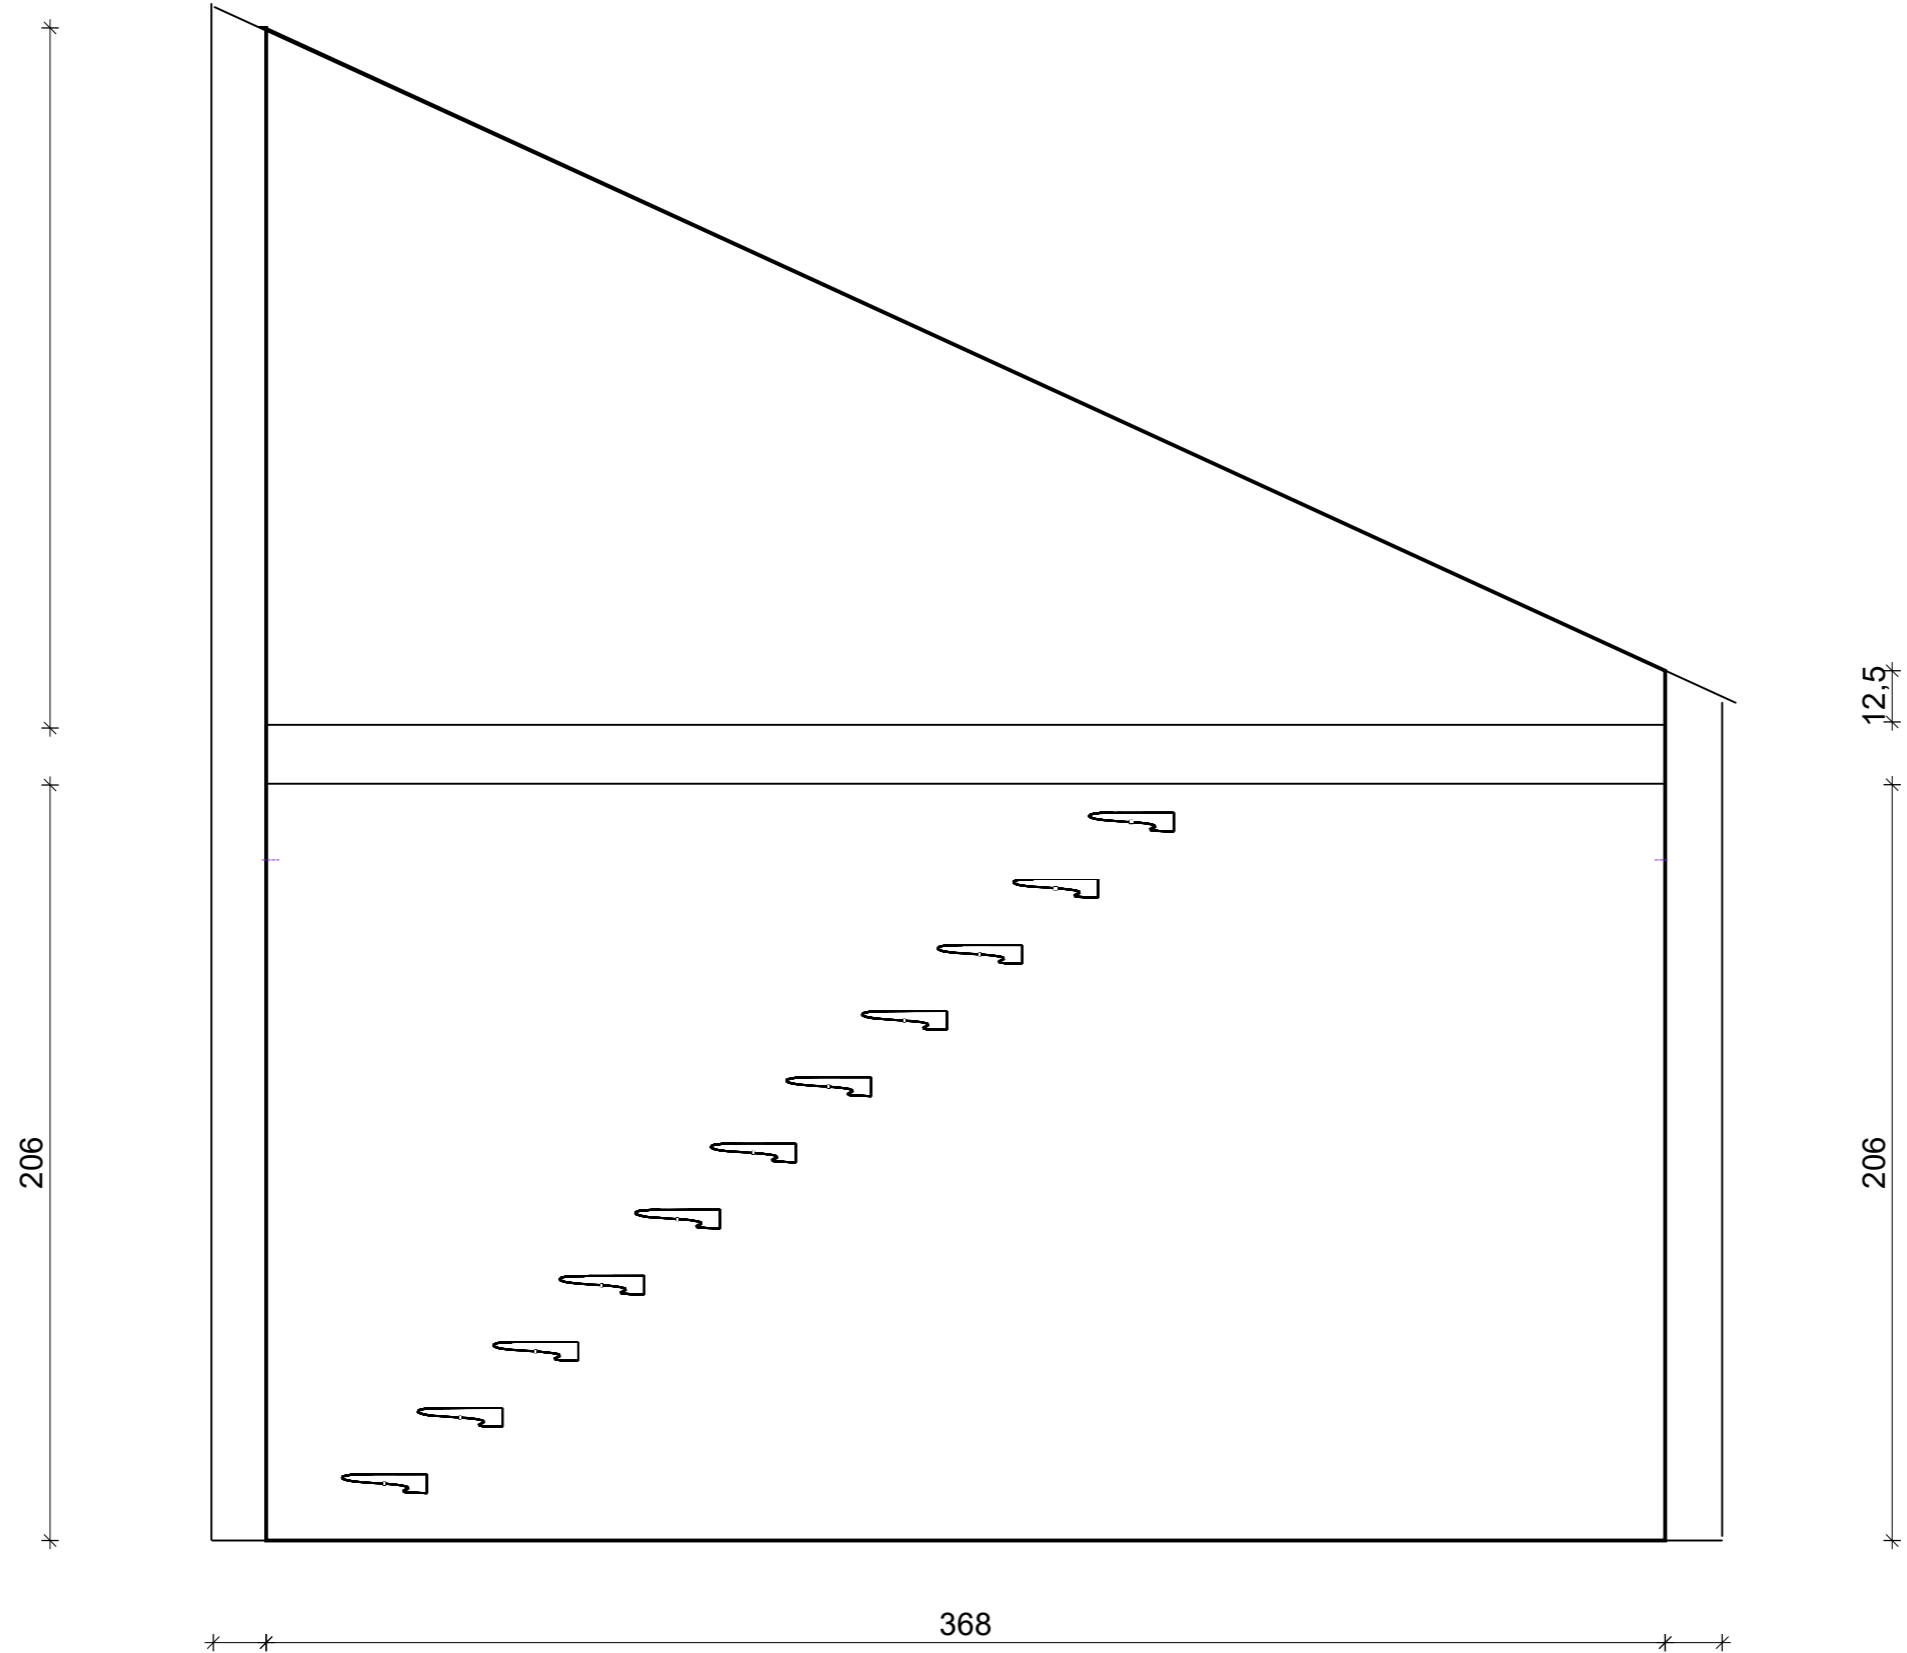

Projekt:	
Name:	Gartenhaus - Remise
Straße:	Potsdamer Straße 104
Stadt:	Potsdam
Maßstab:	Papiergröße