



Abstellraum Nr. 06

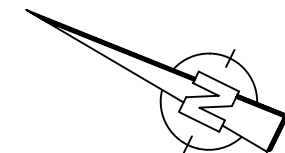

1.OG WHG 24

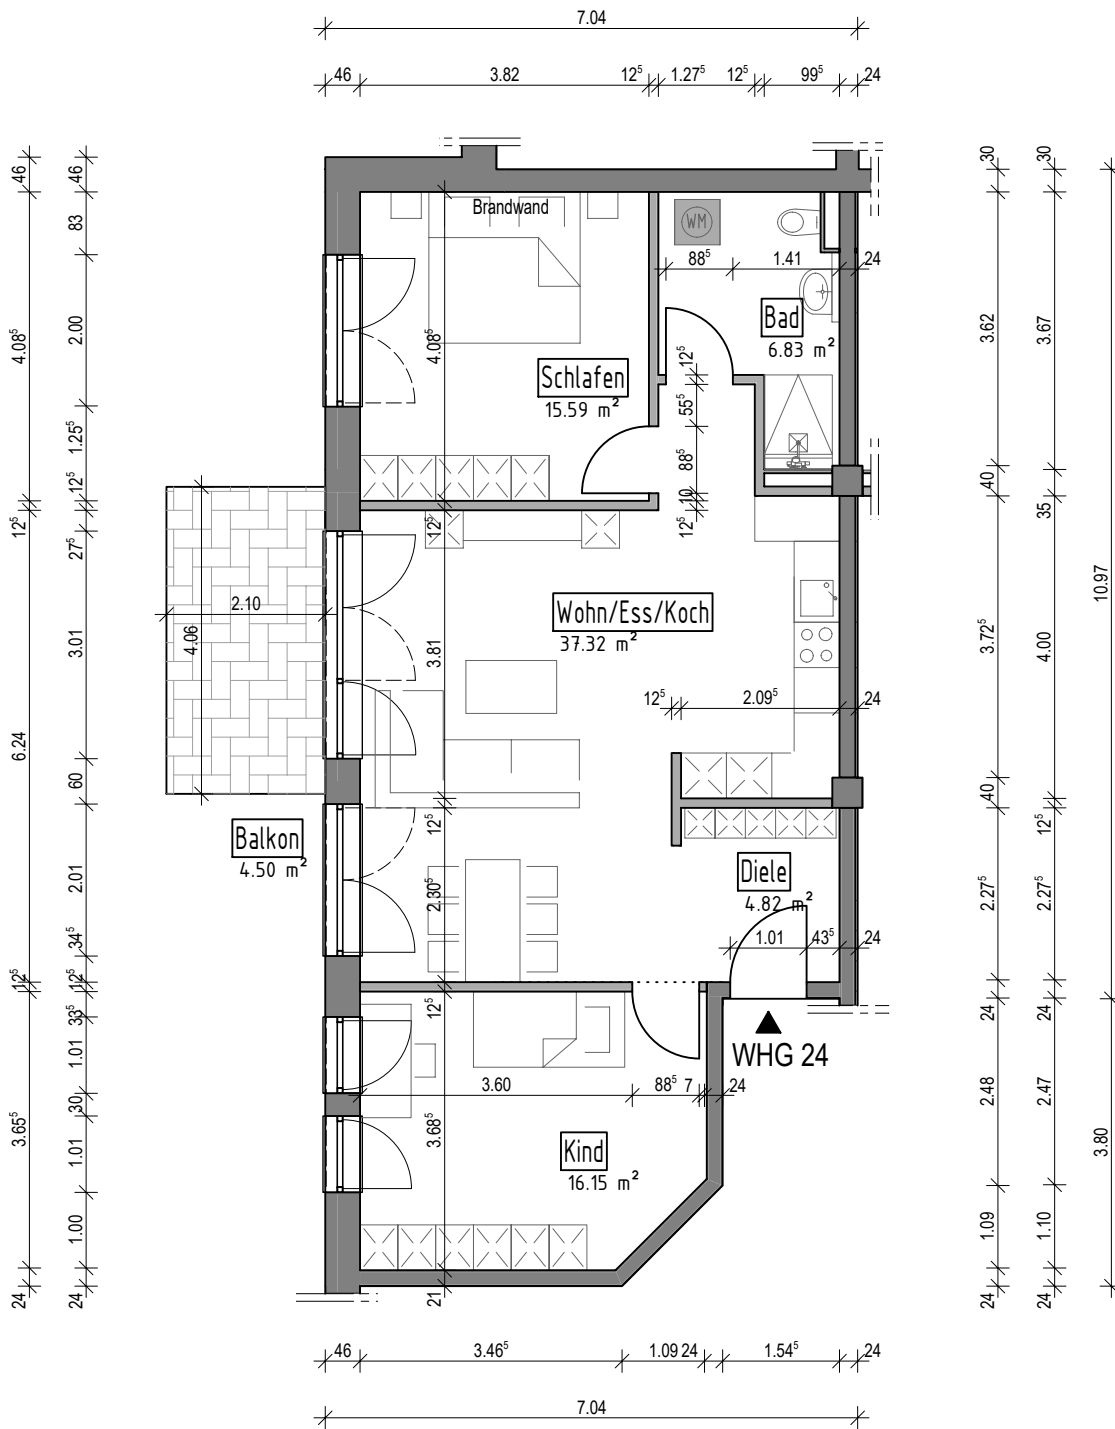

Mehrfamilienwohnhäuser
mit 42 WHG

Meisterstraße 19
72336 Balingen-Engstlatt

Maßstab:
M 1:100

Erstellungsdatum:
23.06.2023

Bauherr: IPI Immo Projekt IX GmbH

Auf Stocken 4
78073 Bad Dürkheim

H/B = 210 / 297 (0.06m²)

Allplan 2022