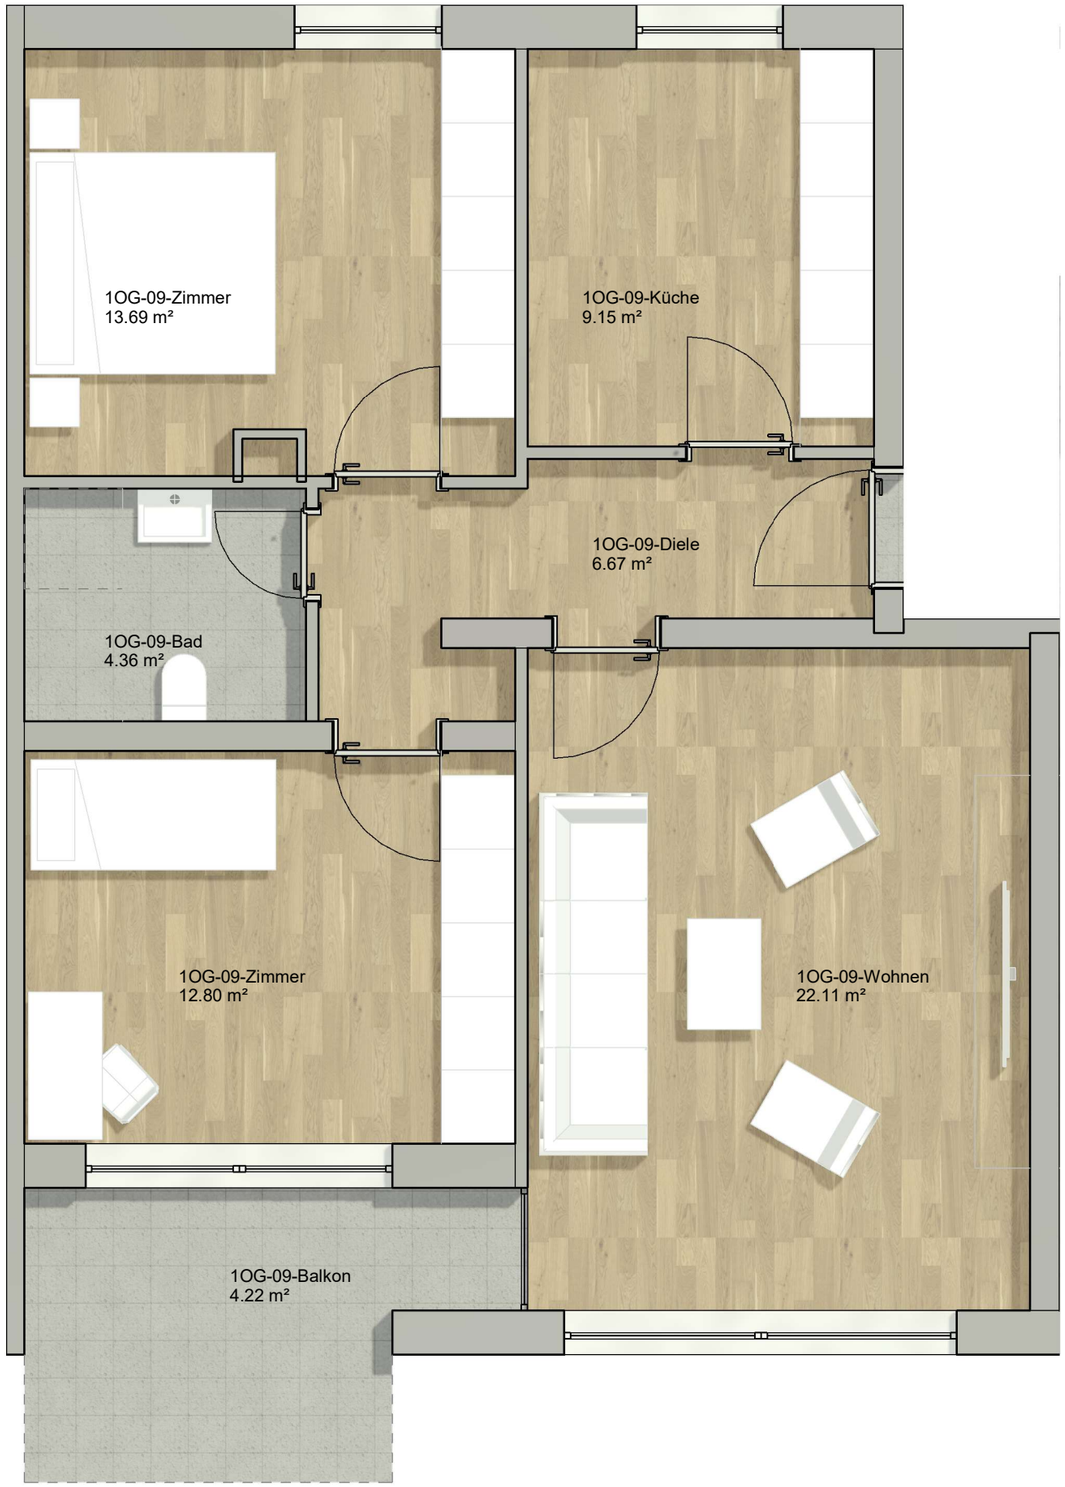

WE 09 / 11: 73.01 m²

___ **Ausfertigung**

Art des Vorhaben	**Plannummer**	**Planinhalt**	**Bauherr / Antragsteller**	**Architekt**
Dachgeschossausbau und Aufteilung einer EG-Einheit in zwei Einheiten	A711	1OG_WE09/11	Bayerische Wohnkonzepte GmbH	BSAD BILAL SHIBIB ARCHITECTURE+DESIGN BILAL SHIBIB ARCHITECTURE + DESIGN Winterthurer Straße 3 81476 München T +49 (0) 1777 133 666 E bs@bilalshibib.com W www.bilalshibib.com
	Maßstab	**Datum / gezeichnet**	Unterschrift	
Landshuter Straße 57+59, 85354 Freising	1 : 50	01.03.2026	Tölzer Straße 1, 82031 Grünwald	