


Mein neues Projekt

Breslauer Straße 25, 53359 Rheinbach, Nordrhein-Westfalen, DE
GESAMTFLÄCHE: 84.52 m² • WOHNFLÄCHE: 76.31 m² • ETAGEN: 1 • RÄUME: 6



▼ Erdgeschoss

GESAMTFLÄCHE: 84.52 m² • WOHNFLÄCHE: 76.31 m² • RÄUME: 6

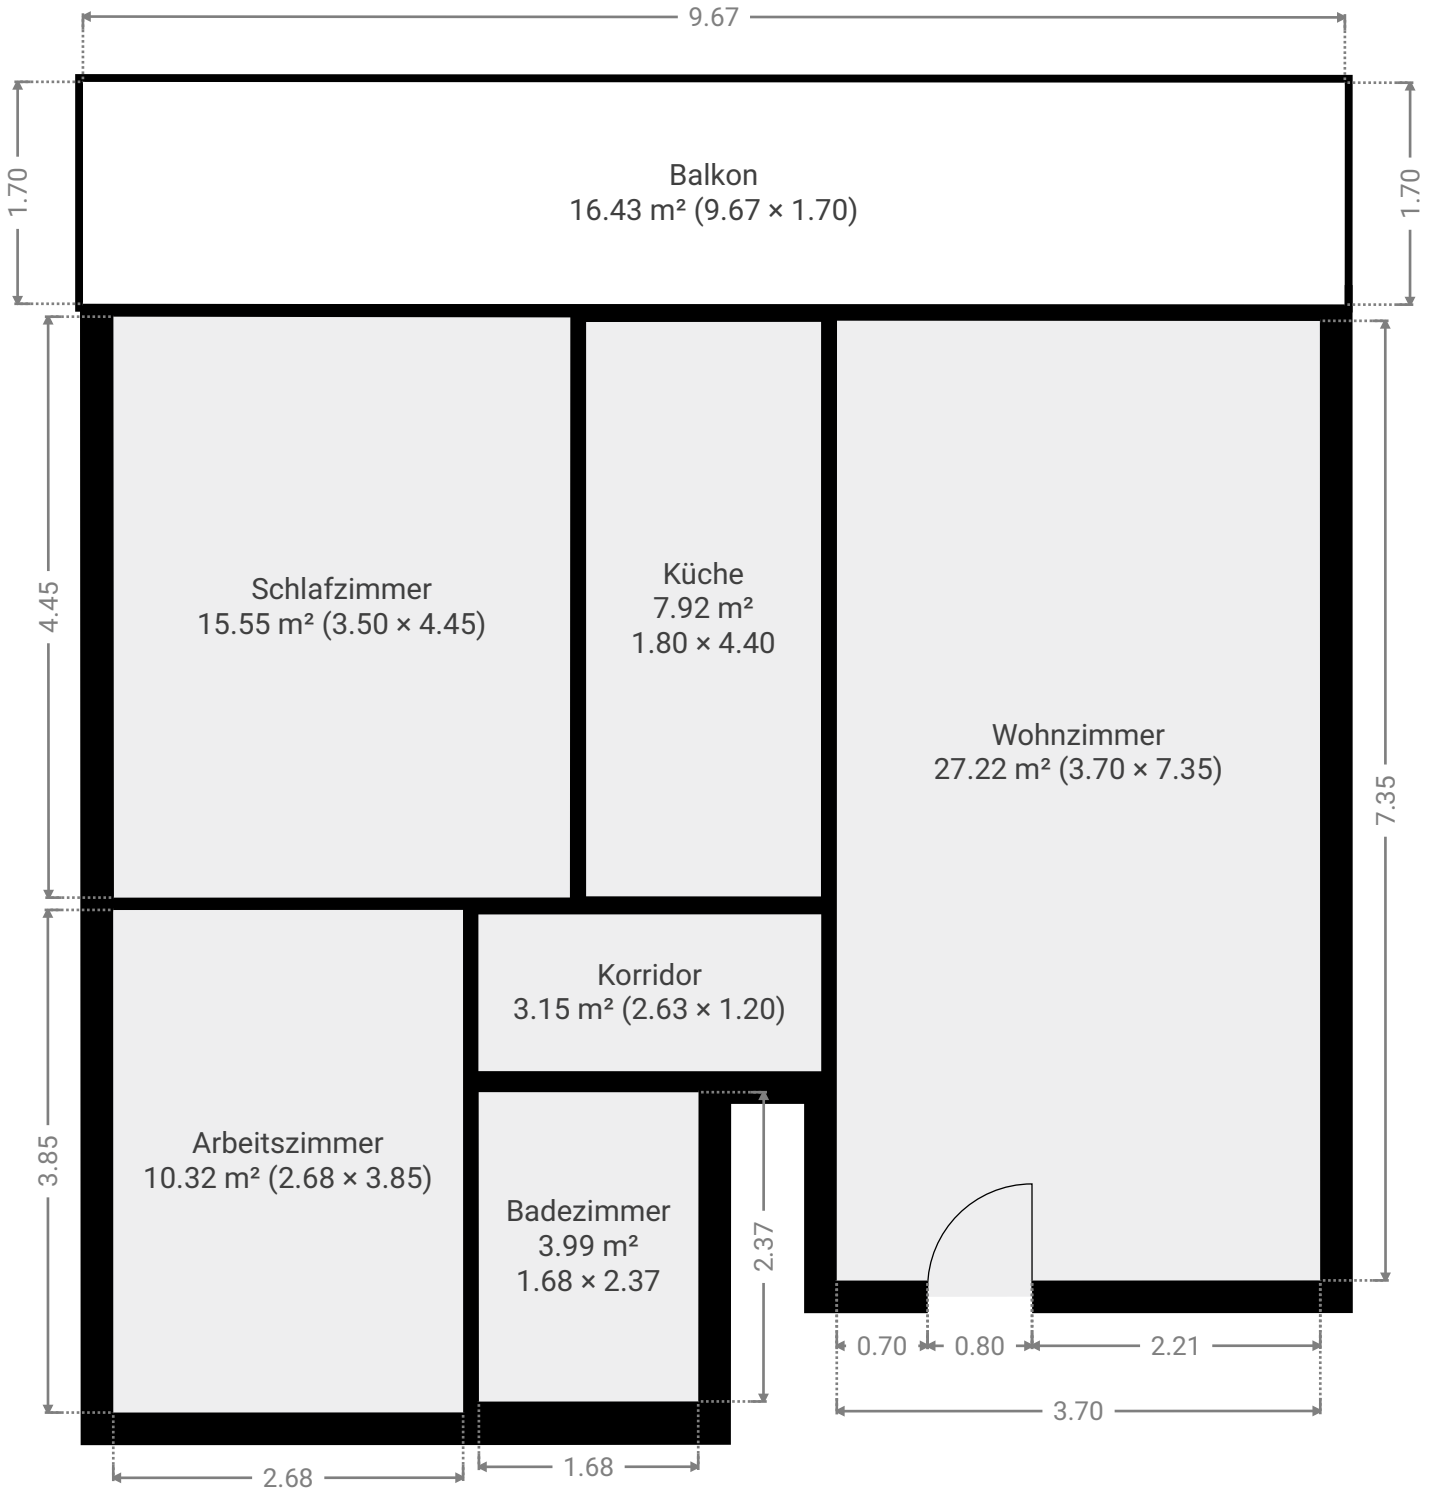

DIESER GRUNDRISS WIRD OHNE JEGLICHE GEWÄHRLEISTUNG ZUR VERFÜGUNG GESTELLT. SENSOPIA LEHNT JEDE GARANTIE AB, EINSCHLISSLICH, OHNE EINSCHRÄNKUNG, ZUFRIEDENSTELLENDER QUALITÄT ODER GENAUIGKEIT DER ABMESSUNGEN.

0.0 0.5 1.0 1.5 2.0 2.5m 1:58

Page 1/1