


ERWEITERUNG DES BESTEHENDEN WOHNHAUSES
FÜR HERRN EDWIN HEIMANN

SCHNITT
M: 1 / 100

BAUBESCHREIBUNG:
 FUNDAMENTE 10g.
 UMFASSUNG Eg. + OG.
 INNENTRAGWÄNDE
 TREPPEN
 DECKEN
 DACH KONSTRUKTION
 DACHDECKUNG
 HEIZUNG

BE TON Bn 15o
 BE TON Bn 15o
 HLZ
 MASSIV
 MASSIVPLATTE Bn 25o
 HOLZ
 FLACHDACHPFANNEN
 OL WARMWASSER

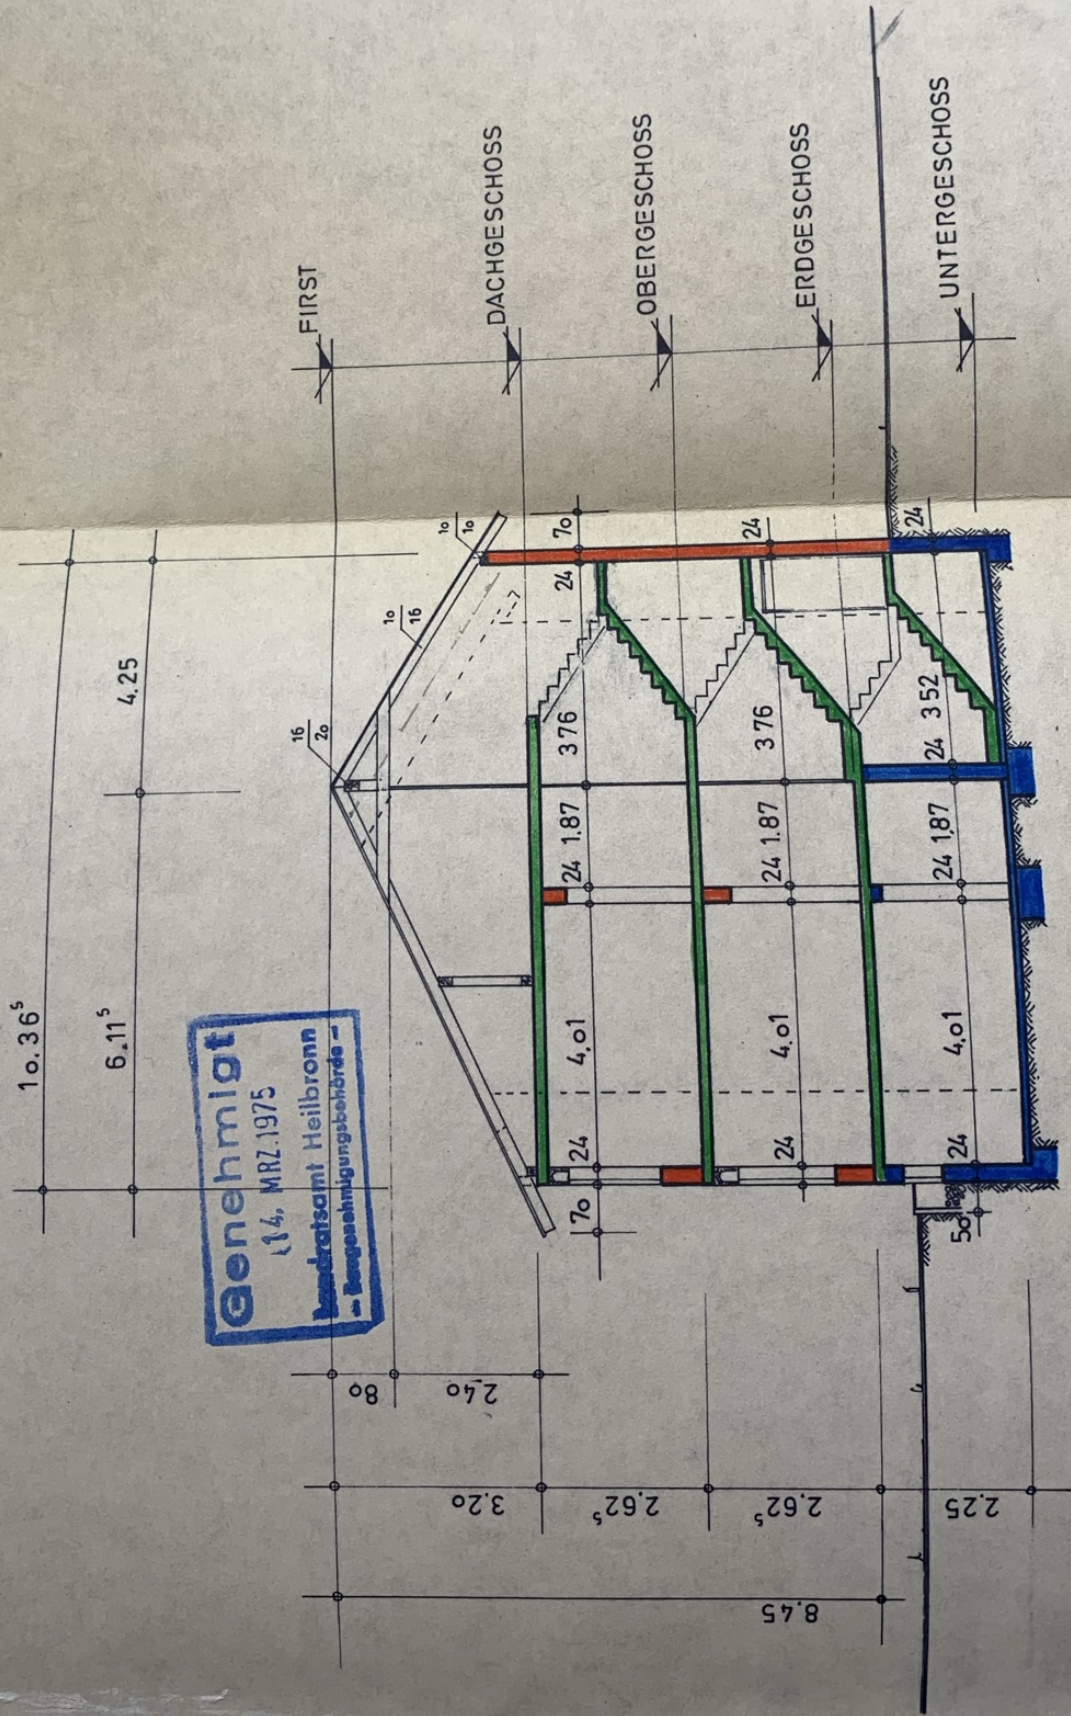

BAUHERR: 7. 11. 1974
Edwin Heimann
Marie Heimann
 ARCHITEKT: 6. 11. 1974

Freier Architekt Robert Fuchs
 71 Heilbronn - Deutschofstr. 2