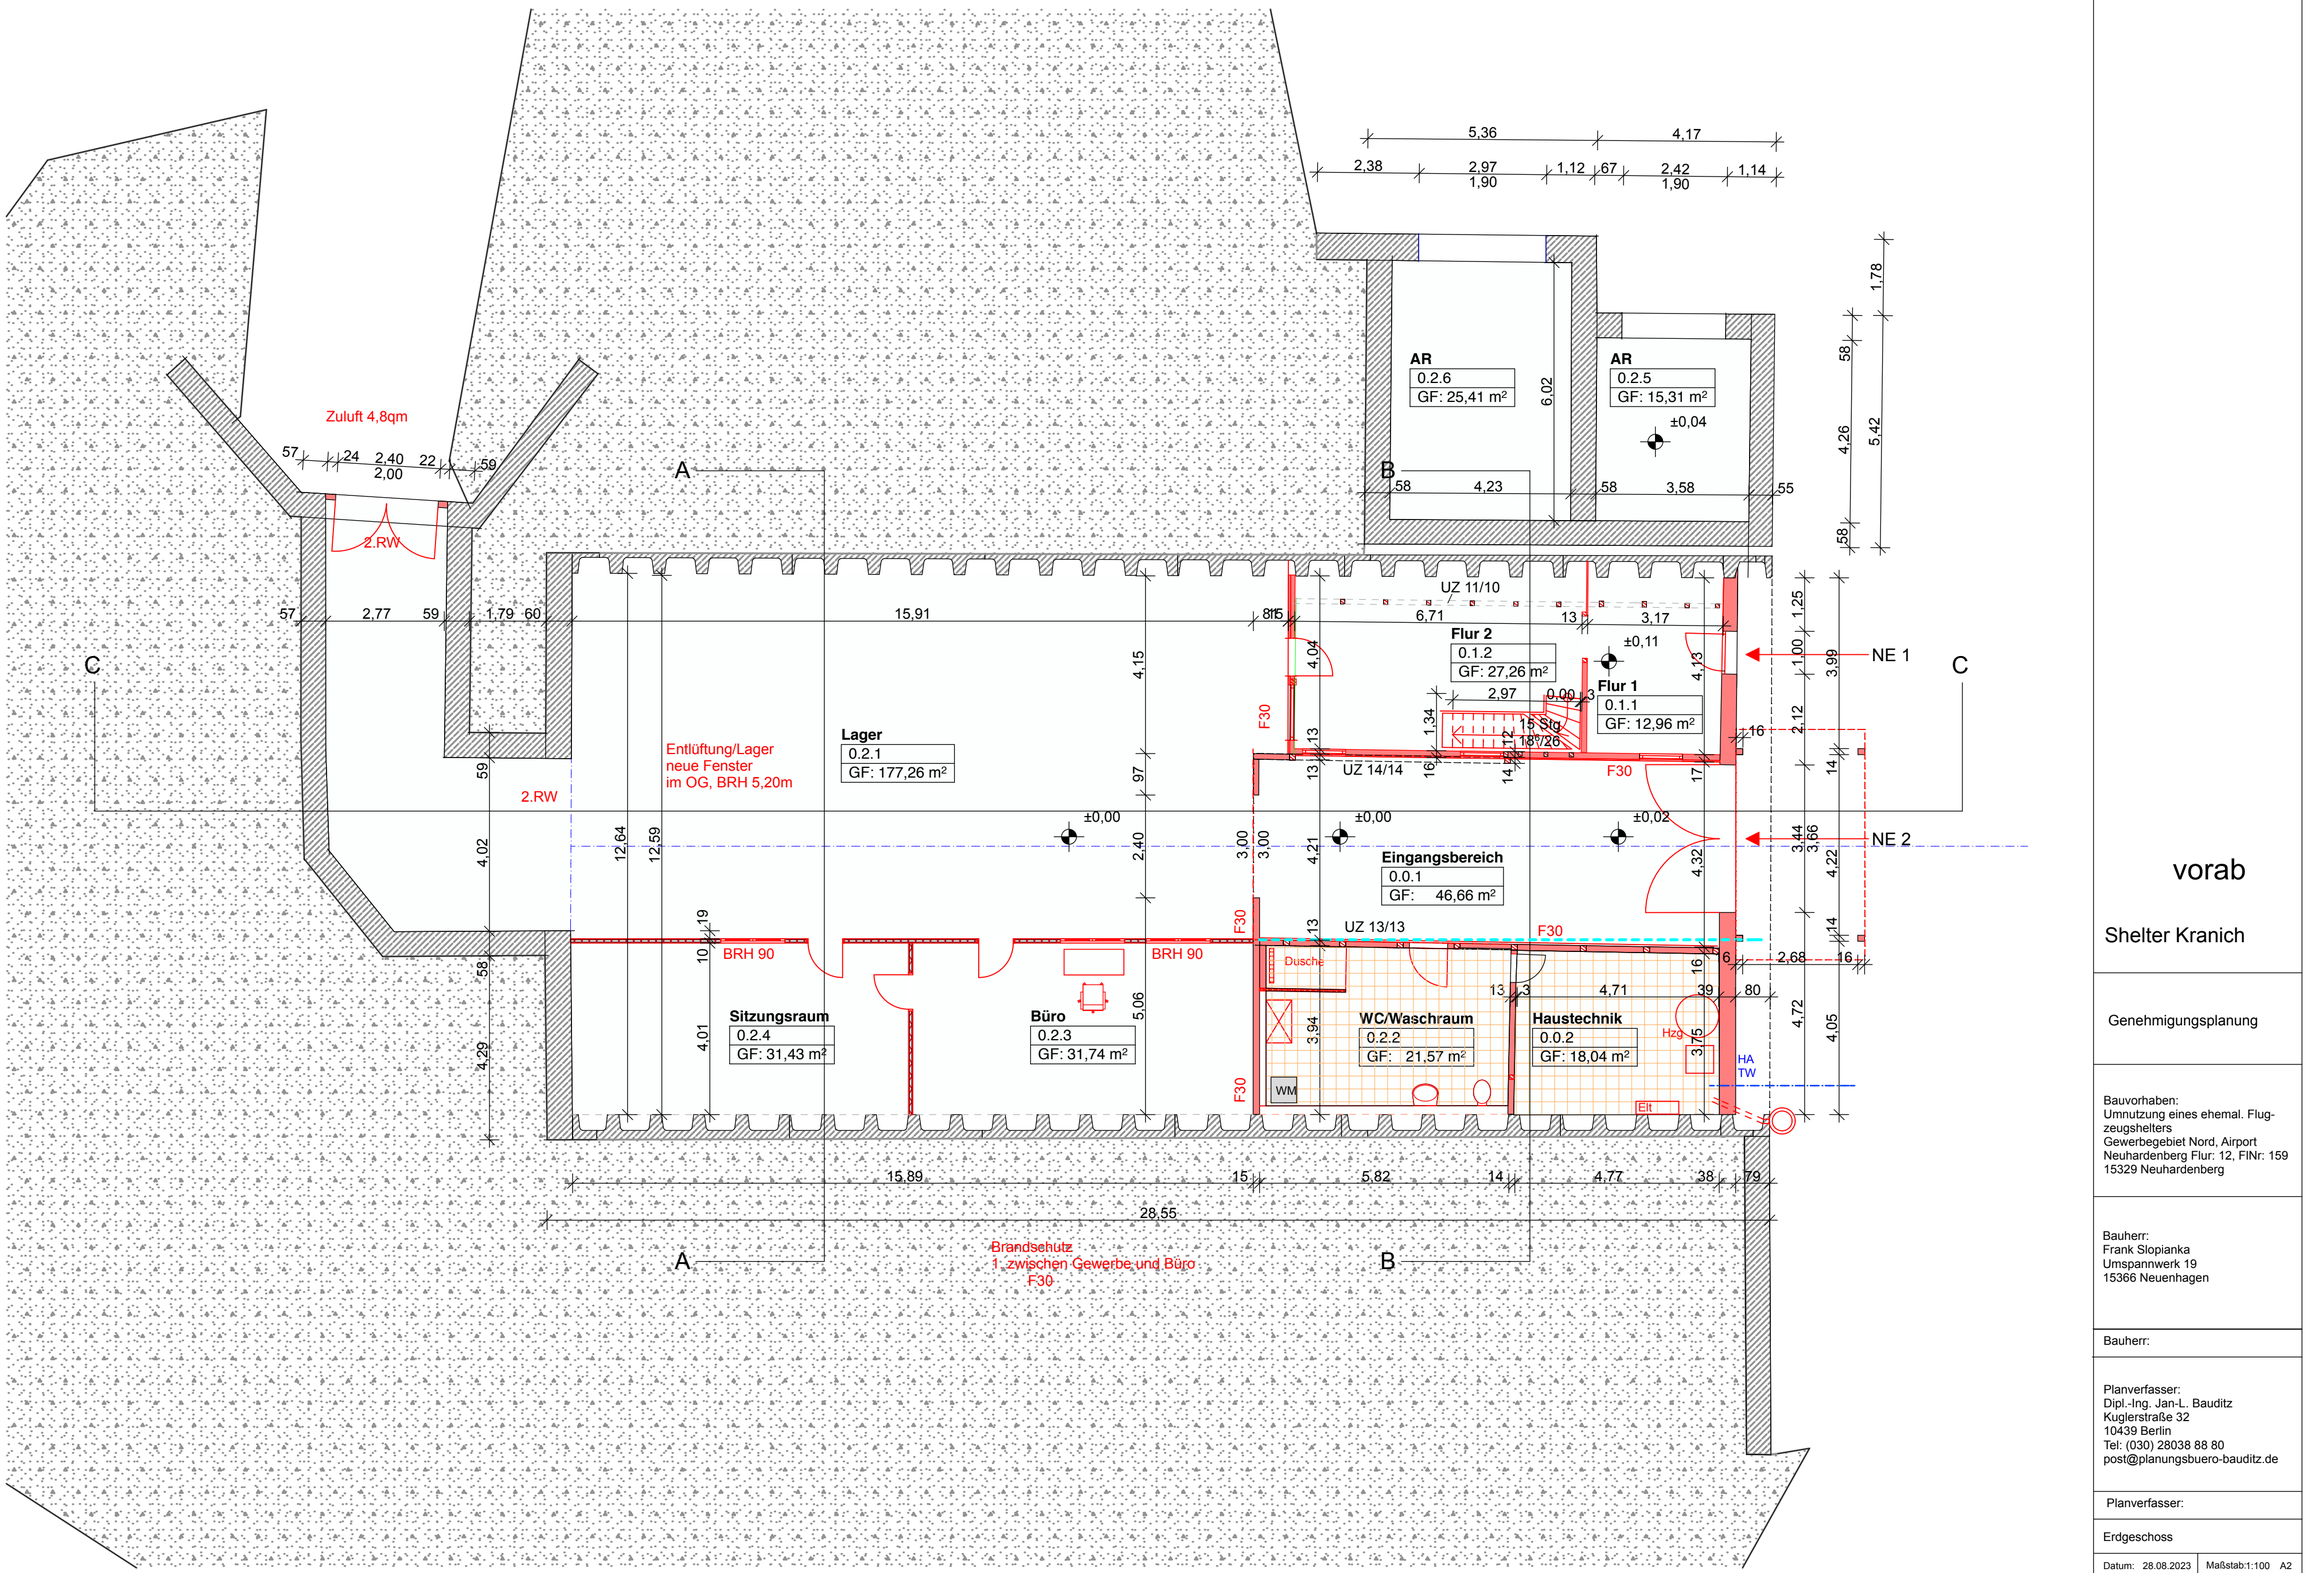

vorab

Shelter Kranich

Genehmigungsplanung

Bauvorhaben:
Umnutzung eines ehemal. Flug-zeugshelters
Gewerbegebiet Nord, Airport
Neuhardenberg Flur: 12, FlNr: 159
15329 Neuhardenberg

Bauherr:
Frank Slopianka
Umspannwerk 19
15366 Neuenhagen

Bauherr:

Planverfasser:
Dipl.-Ing. Jan-L. Bauditz
Kuglerstraße 32
10439 Berlin
Tel: (030) 28038 88 80
post@planungsbuero-bauditz.de

Planverfasser:

Erdgeschoss

Datum: 28.08.2023	Maßstab:1:100 A2
Gezeichn: Mrohs	Bl.Nr.: 4.01