


# Grundriss

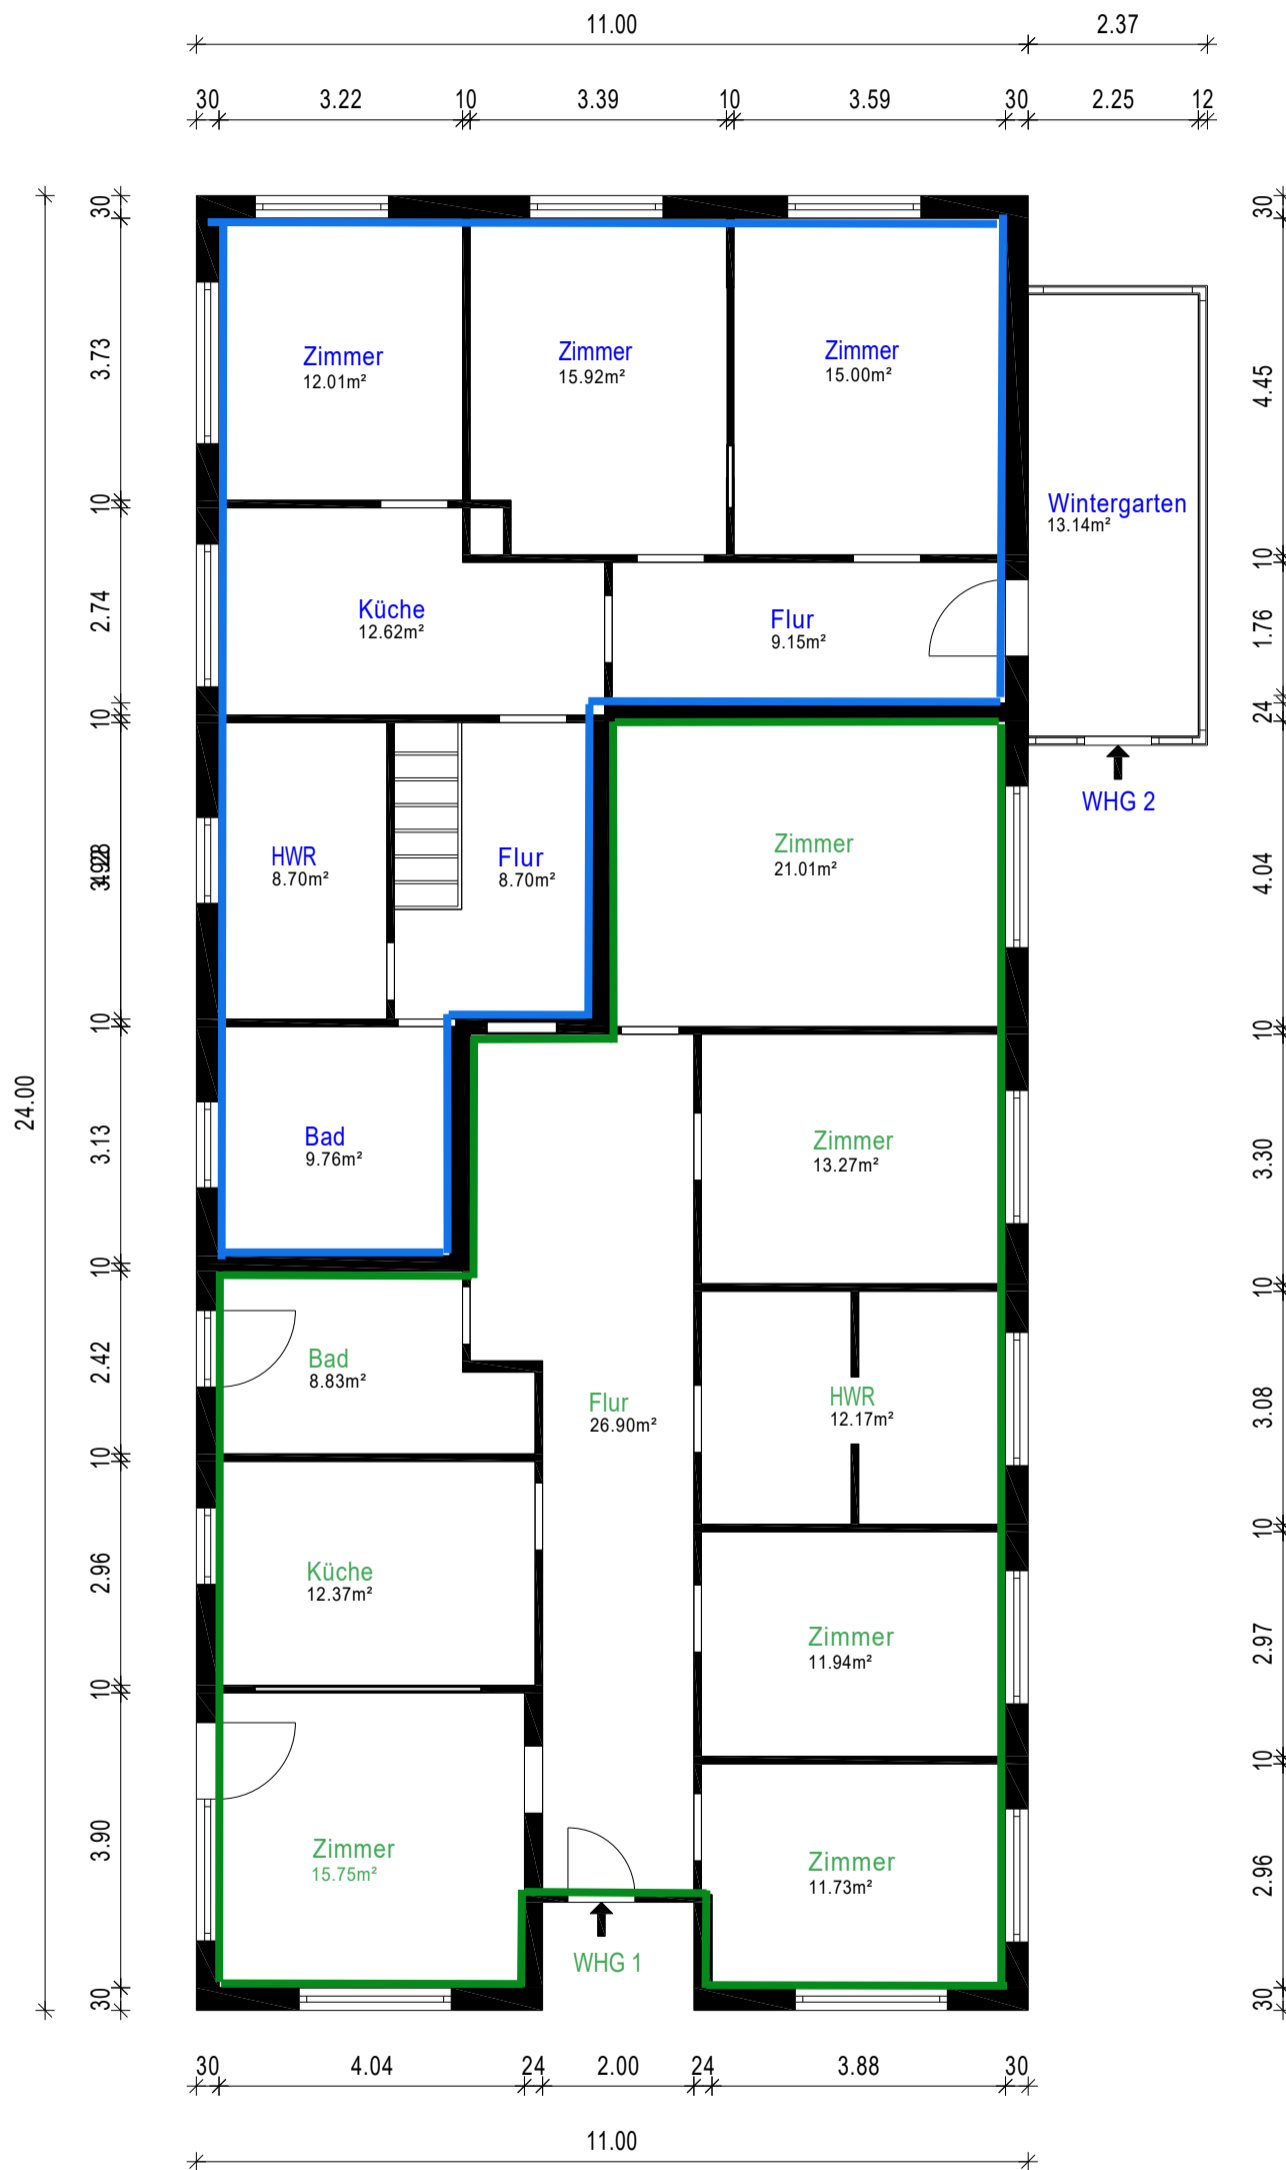

Gebäude		Einfamilienhaus mit Einliegerwohnung	
Ort/Straße		27798 Hude ,	
Planinhalt		Erdgeschoss	
Maßstab	1:100	Datum	11.07.2024
Objekt-Nr.	WE01 u. 02	Plan-Nr.	1

