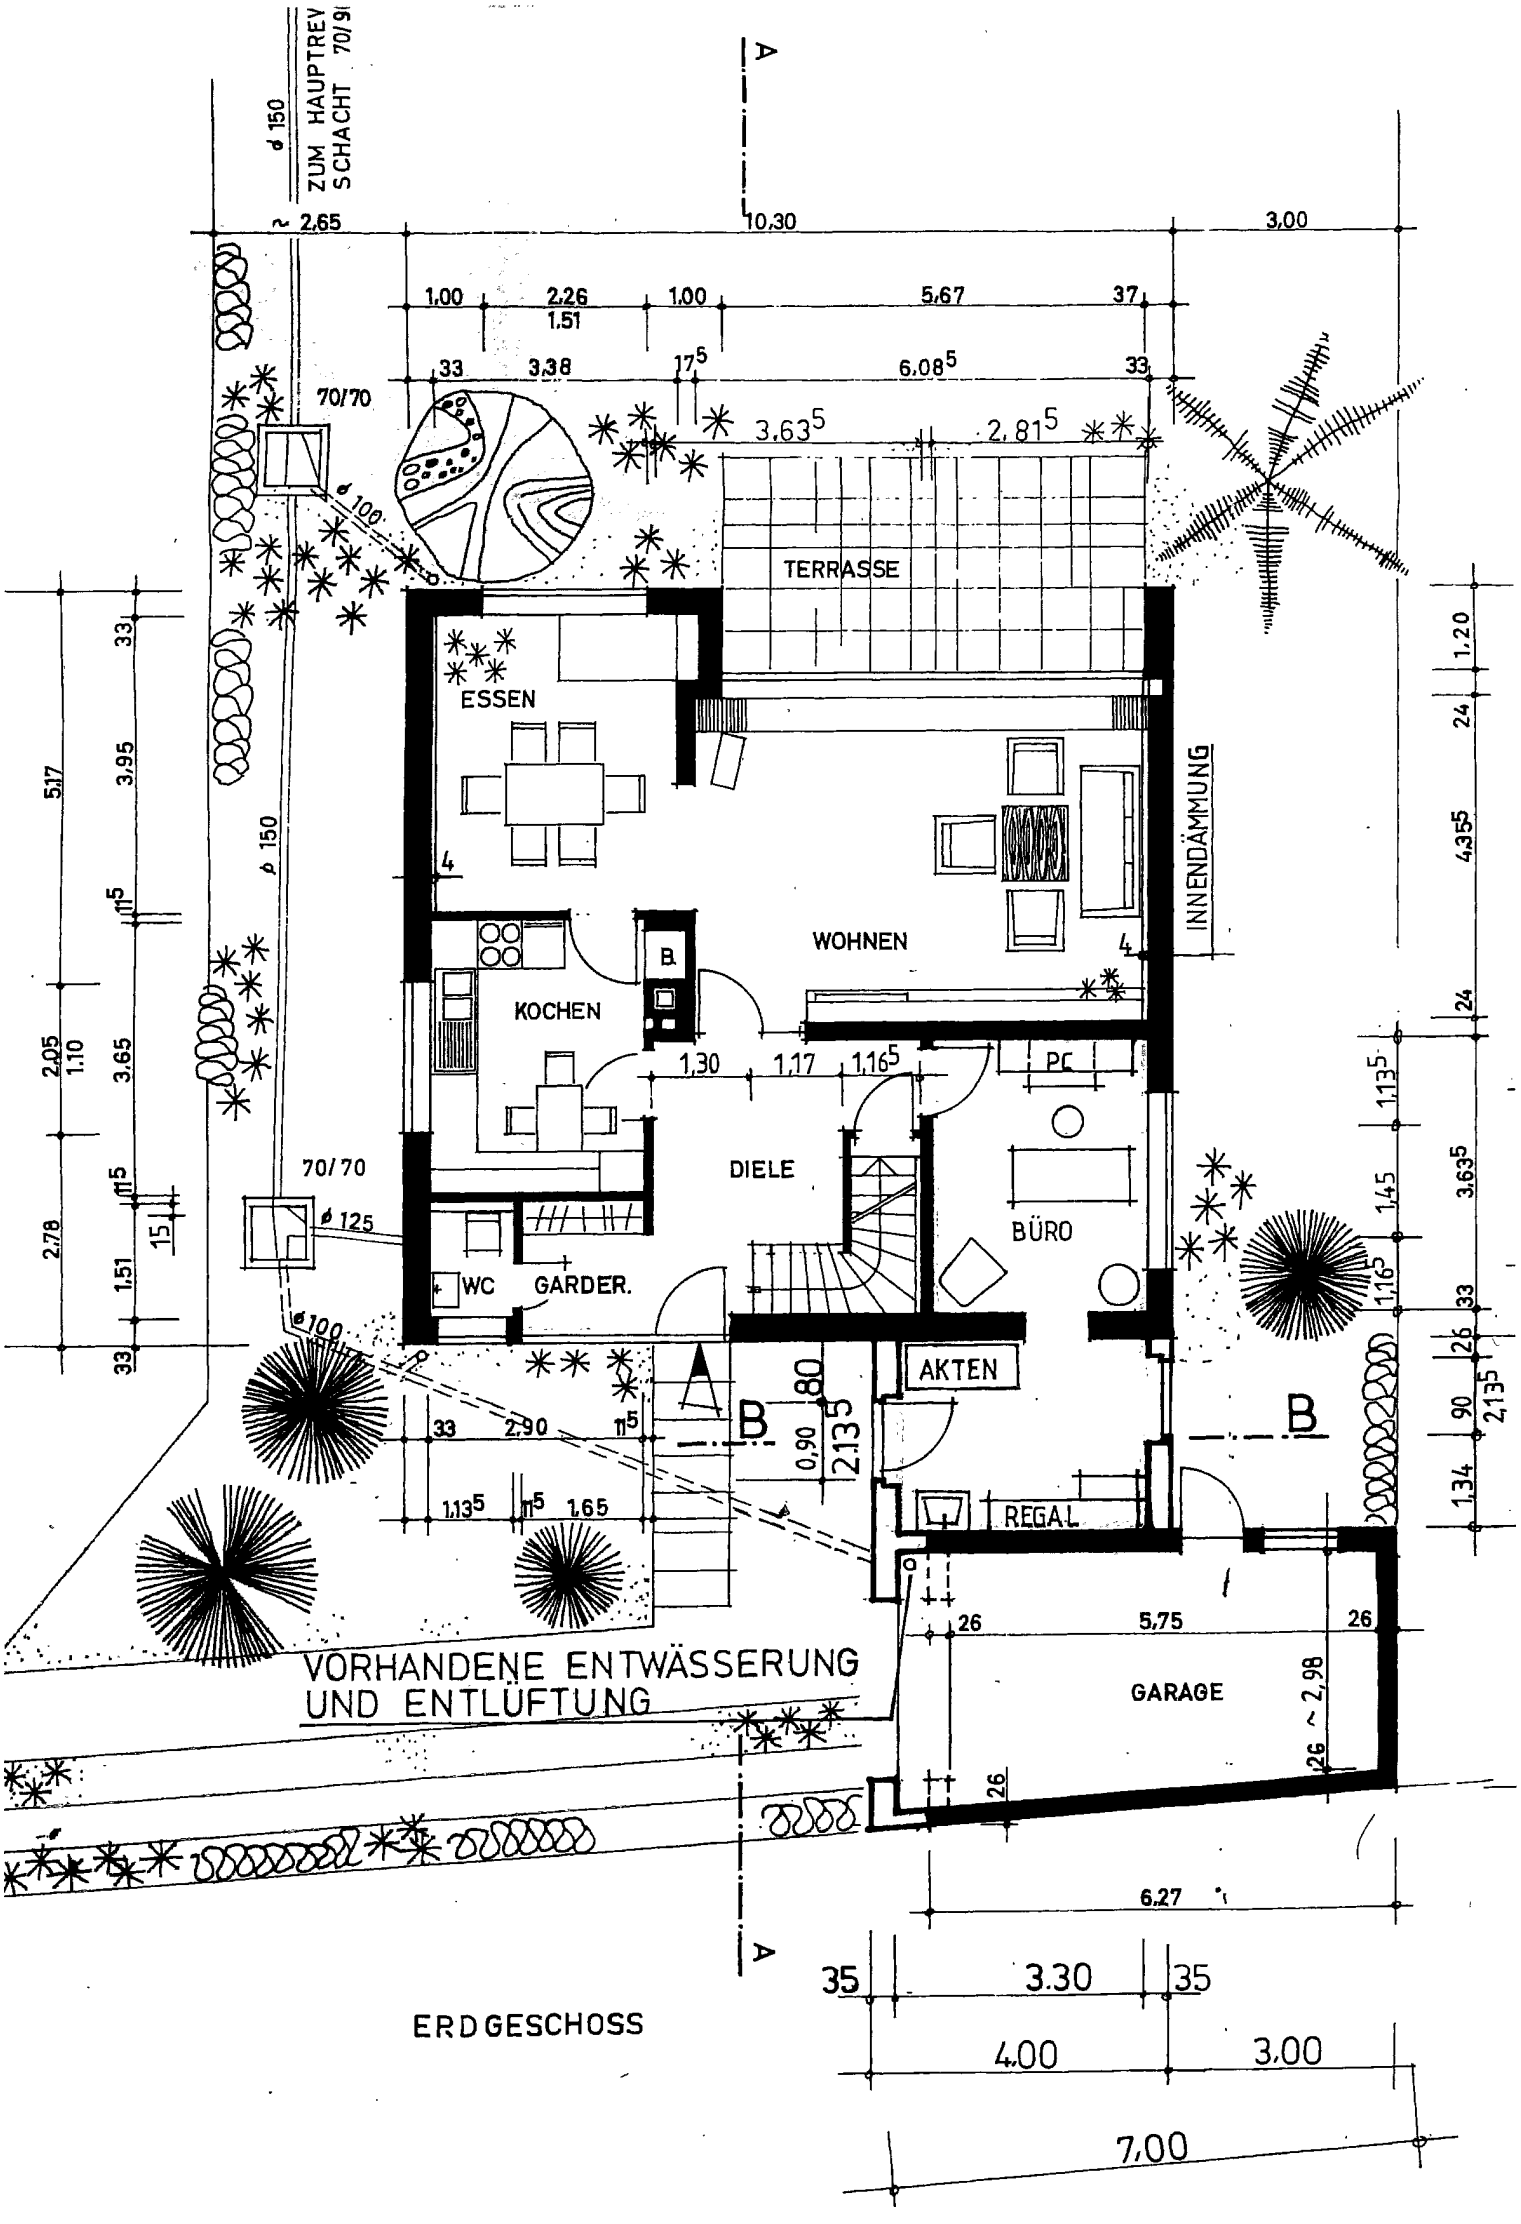
ZUM HAUPTREV SCHACHT 70/9
ø 150
~ 2,65
10,30
3,00
1,00
2,26
1,51
1,00
5,67
37
33
3,38
17⁵
6,08⁵
33
3,63⁵
2,81⁵
70/70
ø 100
TERRASSE
ESSEN
INNENDÄMMUNG
WOHNEN
KOCHEN
B
1,30
1,17
1,16⁵
PC
DIELE
BÜRO
70/70
ø 125
WC
GARDER.
AKTEN
REGAL
VORHANDENE ENTWÄSSERUNG
UND ENTLÜFTUNG
GARAGE
26
5,75
26
~ 2,98
6,27
35
3.30
35
4,00
3,00
7,00
A
B
ERDGESCHOSS