

Auszug aus dem Liegenschaftskataster

Liegenschaftskarte 1:1000

Erstellt am 05.09.2012


Flurstück: 7/2
Flur: 1
Gemarkung: Estrup

Gemeinde: Großsolt
Kreis: Schleswig-Flensburg

Landesamt für
Vermessung und Geoinformation
Schleswig-Holstein



Erteilende Stelle: ÖbVI Dipl.Ing. H. Udo Bach
Angelburger Straße 23
24937 Flensburg
Telefon: 49 4621 305100
E-Mail: gerhard.strauss@bach-und-paulsen.de

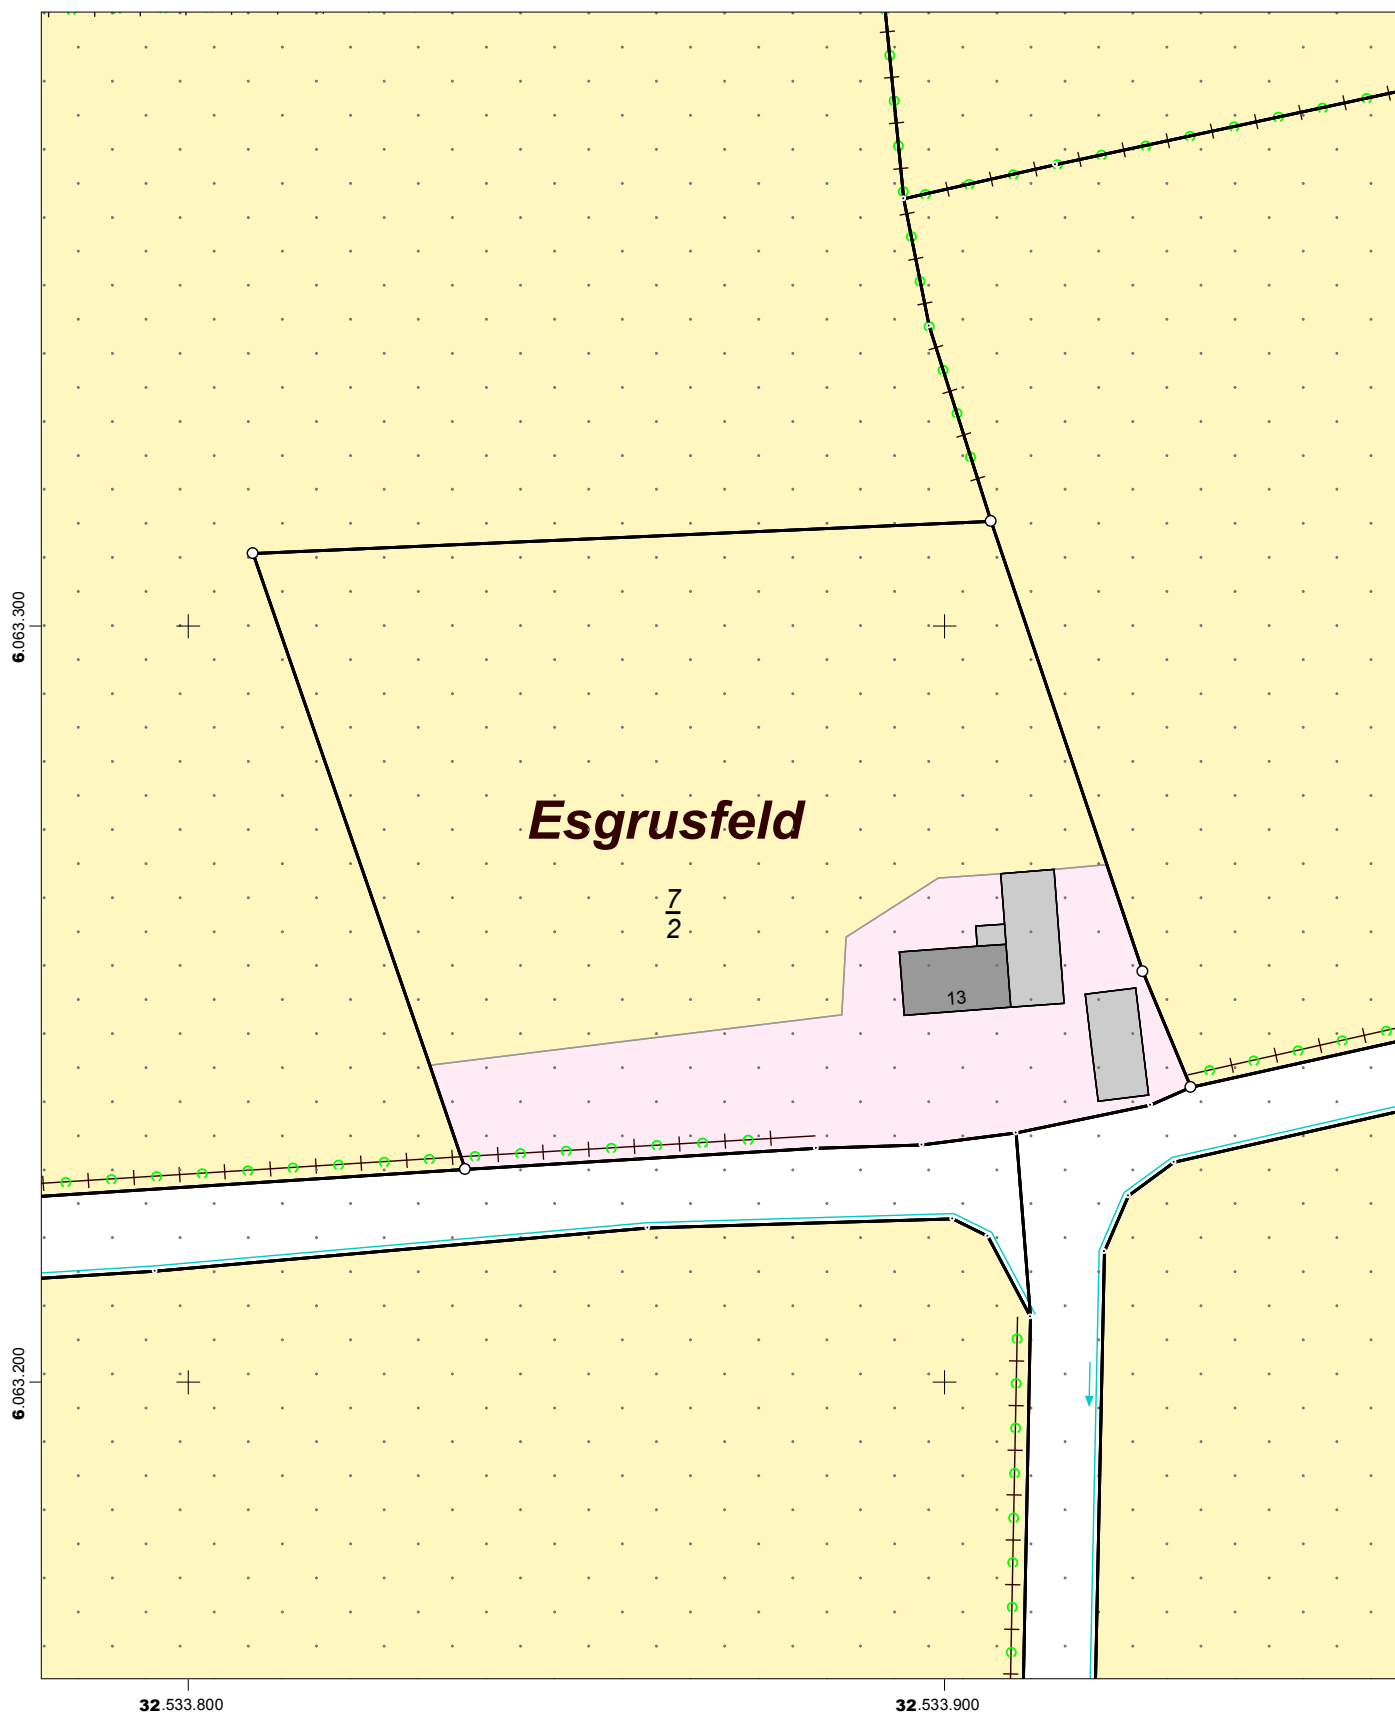

Für den Maßstab dieses Auszugs aus dem Liegenschaftskataster ist der ausgedruckte Maßstabsbalken maßgebend.
Dieser Auszug ist maschinell erstellt und wird nicht unterschrieben. Vervielfältigung, Umarbeitung, Veröffentlichung und Weitergabe an Dritte nur mit Zustimmung des Landesamtes für Vermessung und Geoinformation Schleswig-Holstein oder zum eigenen Gebrauch (§9 Vermessungs- und Katastergesetz i.d.F. vom 12.05.2004, geändert durch Gesetz vom 15.12.2010).