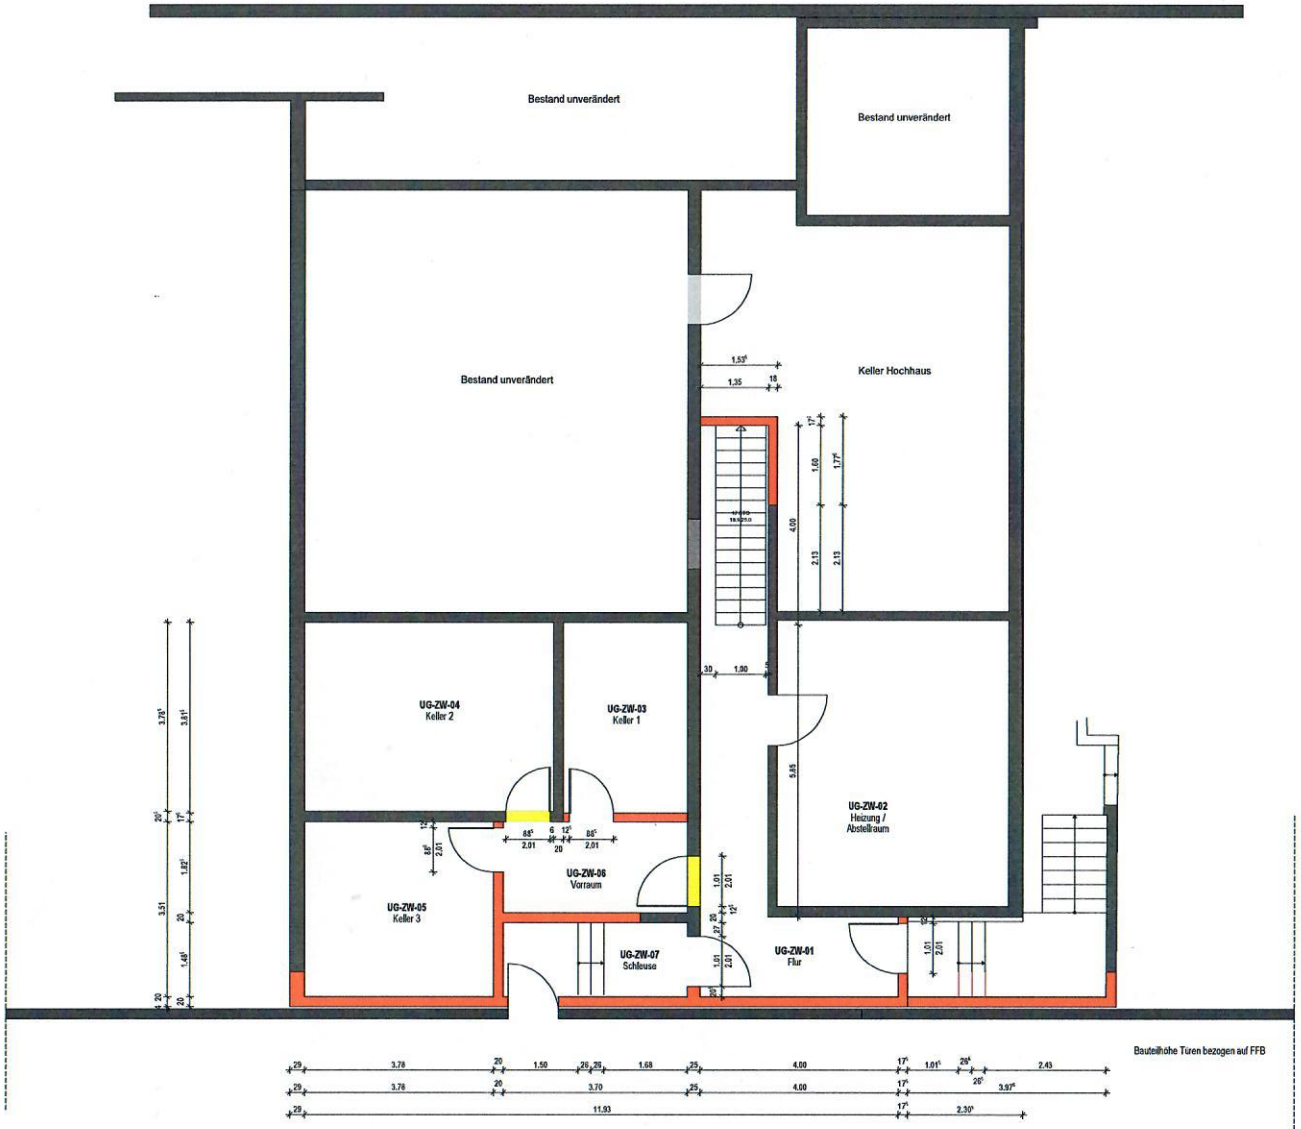

Nach erfolgter Installation u. Isolierung sind sämtliche Schlitze und Durchbrüche fachgerecht zu schließen.

▽ = RFB (Rohfußboden) ▼ = FFB (Fertigfußboden)

+/- 0.00 = 447.70 m ü. NN

entspricht EFH (RFB Erdgeschoss)

Türhöhen und BRH (Brüstungshöhen) jeweils bezogen auf RFB

TRAGENDE BAUTEILE UND FUNDAMENTE VERGL. PLÄNE DES STATIKERS

Ingenieurbüro für Tragwerksplanung
Dipl.-Ing.(FH) Ulrich Spitznagel — Tel.: 07665 - 912510
Im Erlenhain 25 — Fax: 07665 - 912511
79288 Gottenheim — u.spitznagel@t-online.de

HEIZUNG, LÜFTUNG UND SANITÄR VERGL. PLÄNE DES INGENIEURBÜROS

Planungsbüro für Haustechnik
Geifers & Russo — Tel.: 07643 - 382
Niederwaldstraße 2 — Fax: 07643 - 8920
79336 Herbolzheim — info@franz-heffstritt.de

ELEKTRO VERGLEICHE PLÄNE DES INGENIEURBÜROS

Ingenieurbüro Tjaden
Dipl.-Ing.(FH) Lammert Tjaden — Tel.: 07681 - 4938842
Fabrikstraße 19-21 — Fax: 07681 - 4938928
79183 Waldkirch — itt@ing-tjaden.de

ABKÜRZUNGEN

HG	=	Hausgrund
OK	=	Oberkante
UK	=	Unterkante
DD	=	Deckendurchbruch
WD	=	Wanddurchbruch, wo keine Höhe angegeben UKD
FD	=	Fußbodendurchbruch
WWS	=	Waagrechter Wandschlitz
SWS	=	Senkrechter Wandschlitz
UKD	=	Unterkante Decke
RH	=	Rohrhülsen
RR	=	Regenrohr
RO	=	Rollladen
AS	=	Anschlagschiene
BD	=	Bodendurchbruch
BK	=	Bodenkanal
BS	=	Bodenschlitz
KS	=	Kanalsohle
AK	=	Außenkante
VM	=	Vormauerung
UKD	=	Brüstungshöhe
LS	=	Lichtschacht
RÖ	=	Reinigungsöffnung

BESTAND

ABZUBRECHENDE BAUTEILE

NEU ZU ERRICHTENDE BAUTEILE

Sämtliche Maße dieser Zeichnung sind vom Unternehmer verantwortlich zu prüfen !
Bei Unterschieden zwischen Plan- und Baumaß ist sofort zurückzufragen.
Abweichungen ohne Zustimmung sind unzulässig !
Sämtliche am Bau verwendete Materialien sind nach Herstellerangaben auszuführen.
DIN-Vorschriften müssen in der Ausführung berücksichtigt werden.

ÄNDERUNGEN	DATUM	INDEX

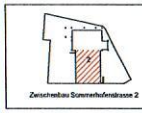

LAGEPLANSKIZZE

0 10 20 30

BAUTEIL	GEBÄUDE
GRUNDRISS UG	**Zwischenbau**

PROJEKT
" Am Sommerhofenpark "
Maulbronner Straße 25 + 27
71067 Sindelfingen

PLANNUMMER: 100
MAßSTAB: 1:50
DATUM: 08.07.11

BAUHERR
Vukovic Enemag GmbH — Tel.: 07665 - 92010
Eschenweg 10 — Fax: 07665 - 920135
79232 March-Hugstetten — info@vukovic-enemag.de

PLANVERFASSER
Dipl.-Ing.(FH) Dagmar Herr
Freie Architektin — Tel.: 07944 - 974802
Buchwaldweg 10 — Fax: 07031 - 6161324
71287 Weissach — info@her-bau.de

30.10.11