



**TERRABALTIC** erschließt  
+  
baut...

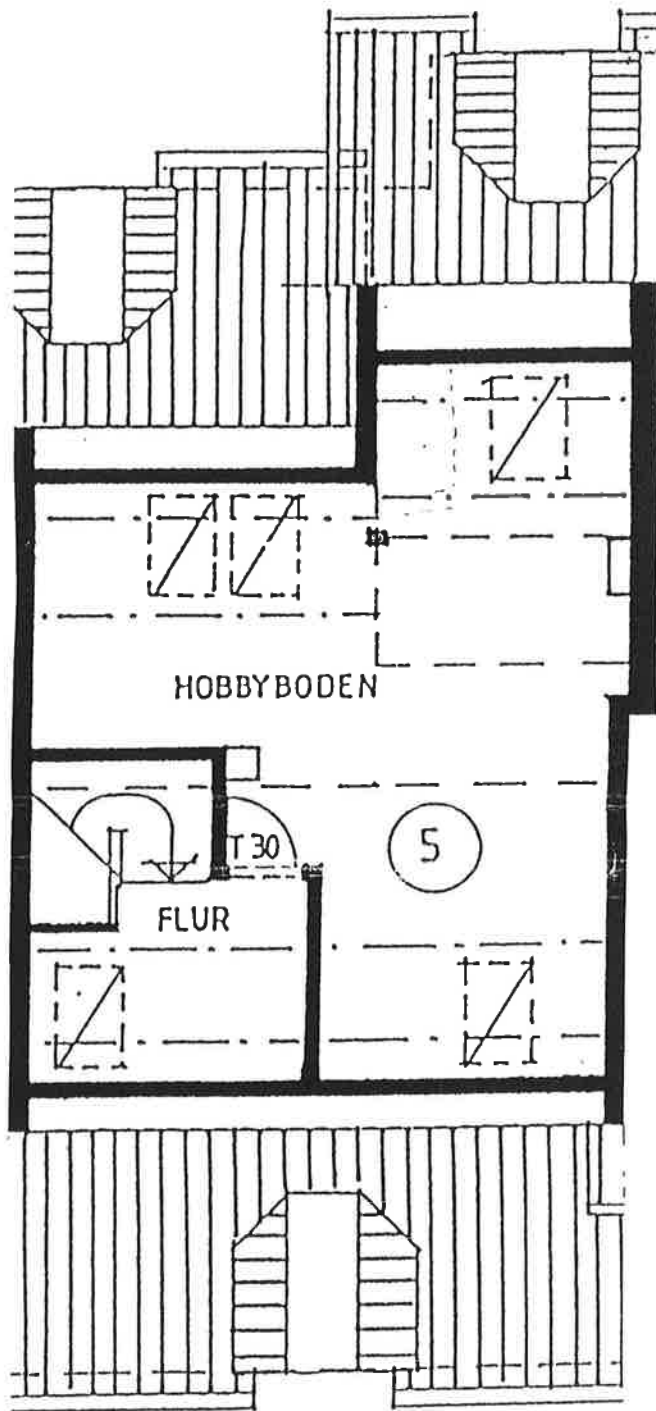

Hobbyraum Wohnung 5      24,92 m<sup>2</sup>  
(bereits in der Wohn-/Nutzflächen-  
berechnung enthalten)

**TERRABALTIC** erschließt  
+ baut...

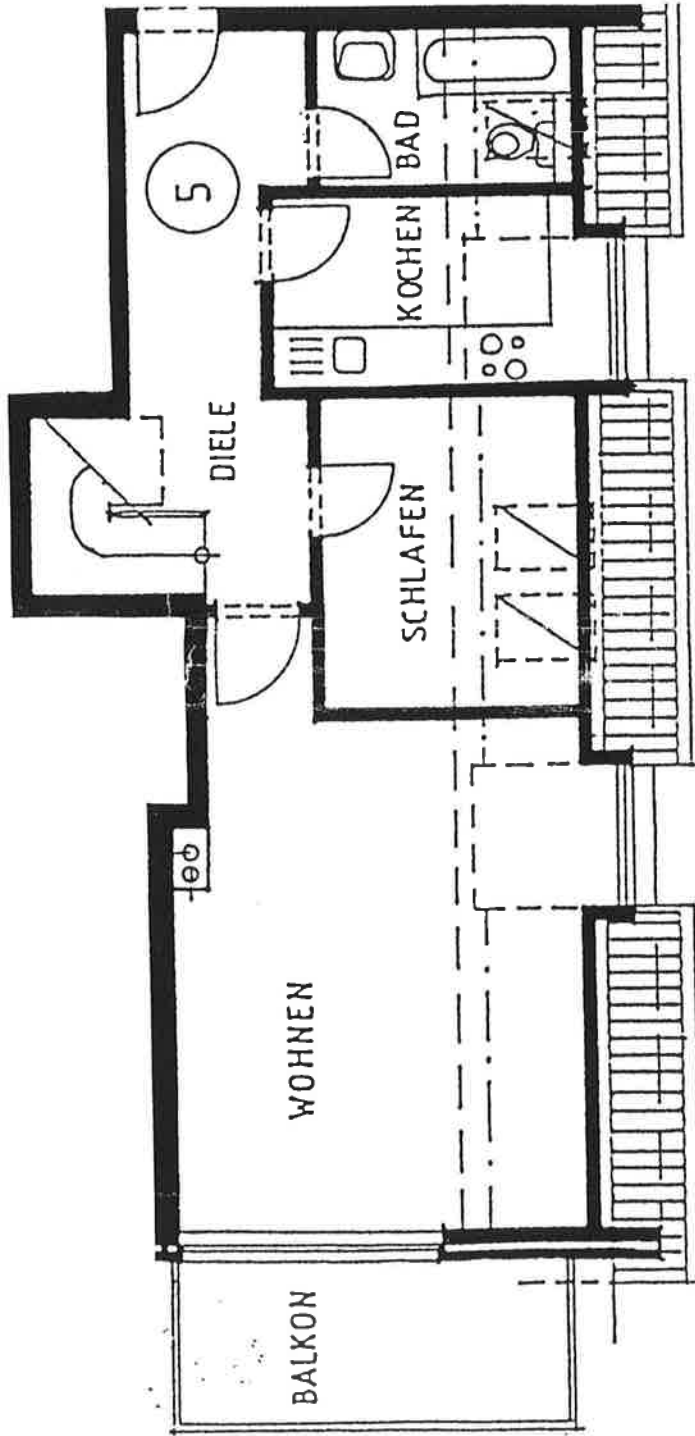

**W O H N U N G 5**

Diele	10,11 m <sup>2</sup>
Bad	3,79 m <sup>2</sup>
Kochen	6,54 m <sup>2</sup>
Schlafen	7,24 m <sup>2</sup>
Wohnen	21,77 m <sup>2</sup>
Balkon	3,72 m <sup>2</sup>

Wohnfläche	53,17 m <sup>2</sup>
Flur	2,81 m <sup>2</sup>
Hobbyraum	24,92 m <sup>2</sup>
	<u>80,90</u>

Wfl./Nfl. 80,90 m<sup>2</sup>  
=====