


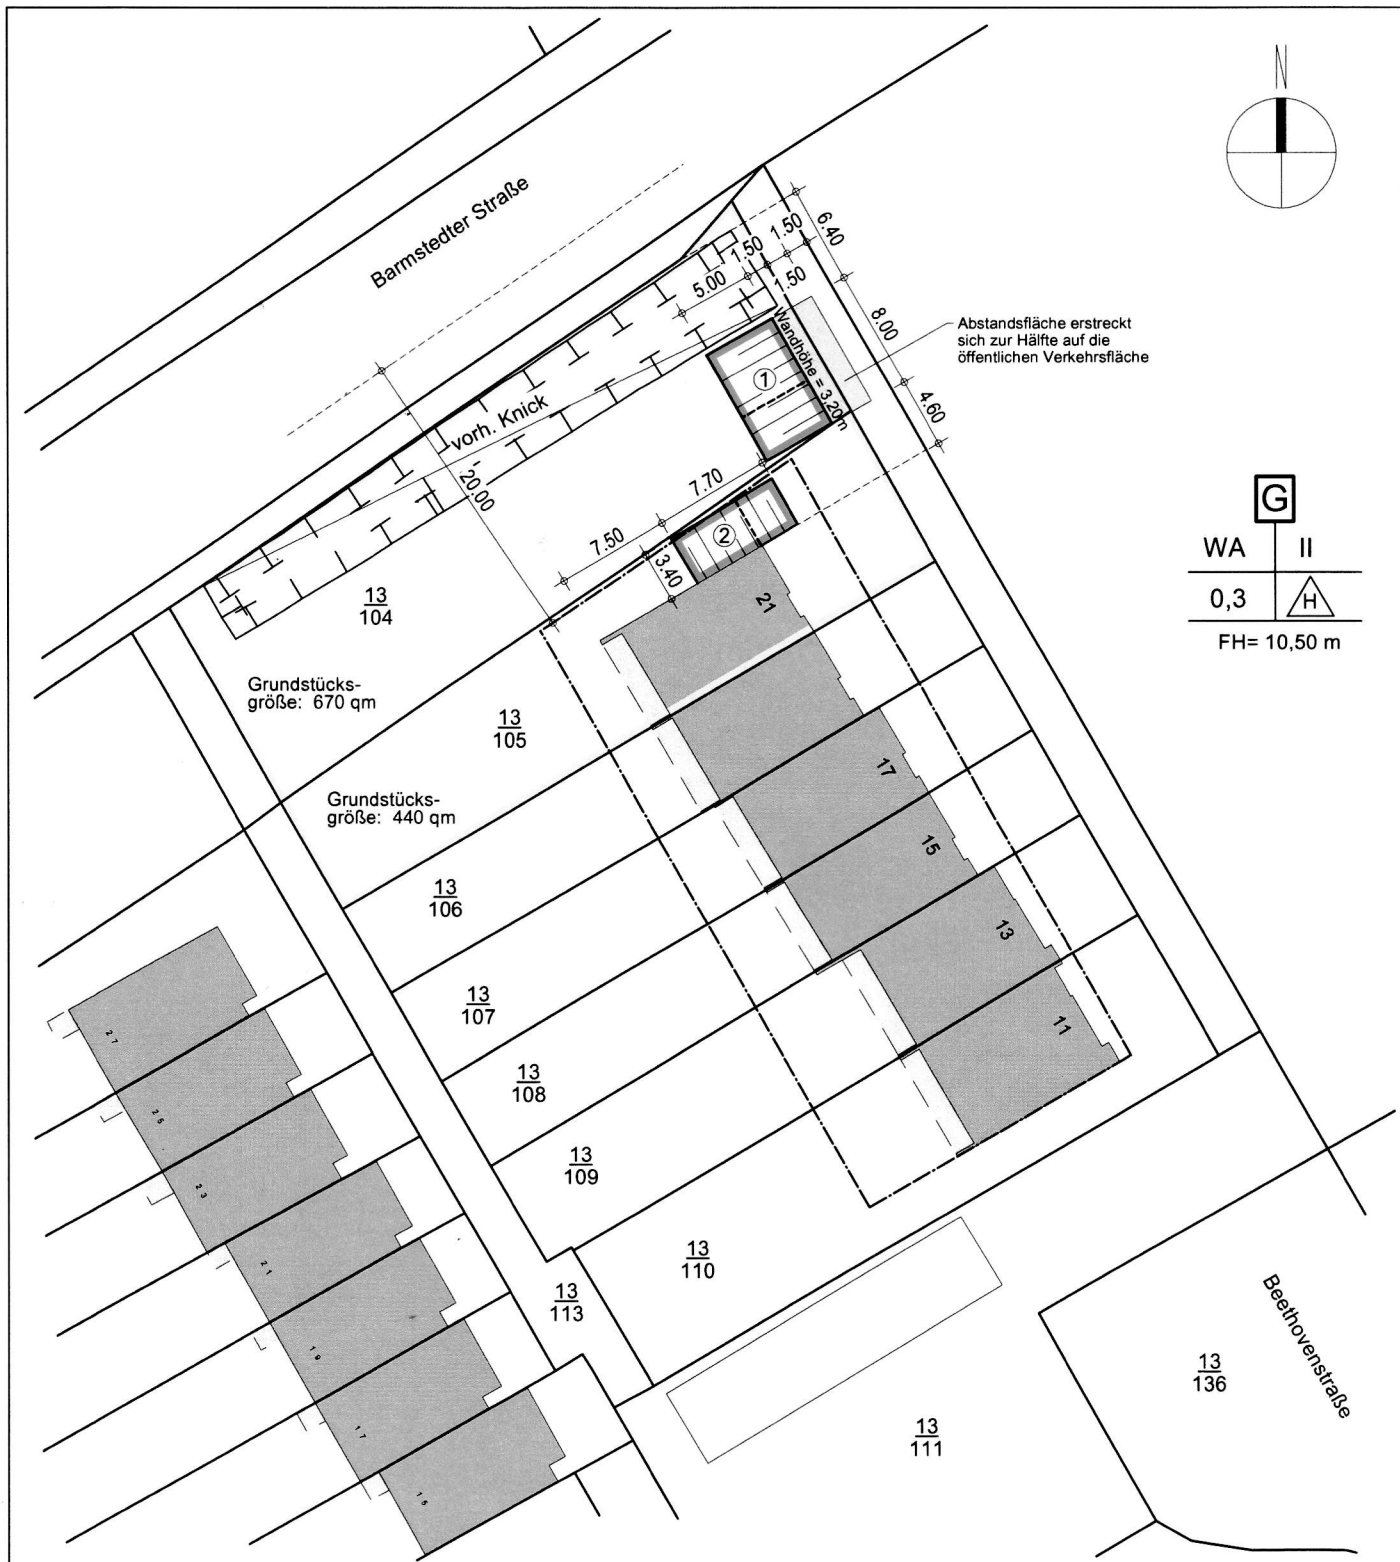

LAGEPLAN M 1:500

BV: Ungenehm. Baumaßnahmen AZ: 63.0021/05468-07:
Errichtung eines Abstellraumes auf dem Flurstück 13/104
Anbau eines Abstellraumes auf dem Flurstück 13/105

BH: Bernd Riepenau

BO: 24568 Kaltenkirchen
Beethovenstraße 21

ENTWURFSVERFASSER

Anja Brix
Freischaffende Architektin
Schulstraße 31, 24640 Schmalfleth
Tel.: 04191/955305 Fax: 04191/955306

BAUHERR

Kreis : Segeberg

Gemeinde : Kaltenkirchen

Gemarkung : Kaltenkirchen

Flur : 5

Flurstück : 13/104 + 13/105

① Abstellraum Nr. 1

② Abstellraum Nr. 2

Die Grenzen und Gebäude wurden den Katasterunterlagen entnommen und örtlich nicht überprüft. Sämtliche Maße sind vor Ort vom Fachunternehmer zu prüfen.

Anpflanzungen, Ausgleichs- und Ersatzmaßnahmen gem. B-Plan Nr. 73

Datum: 25.09.2015

AZ: 15170

Blatt: 1