


Wohnungsgrundriss

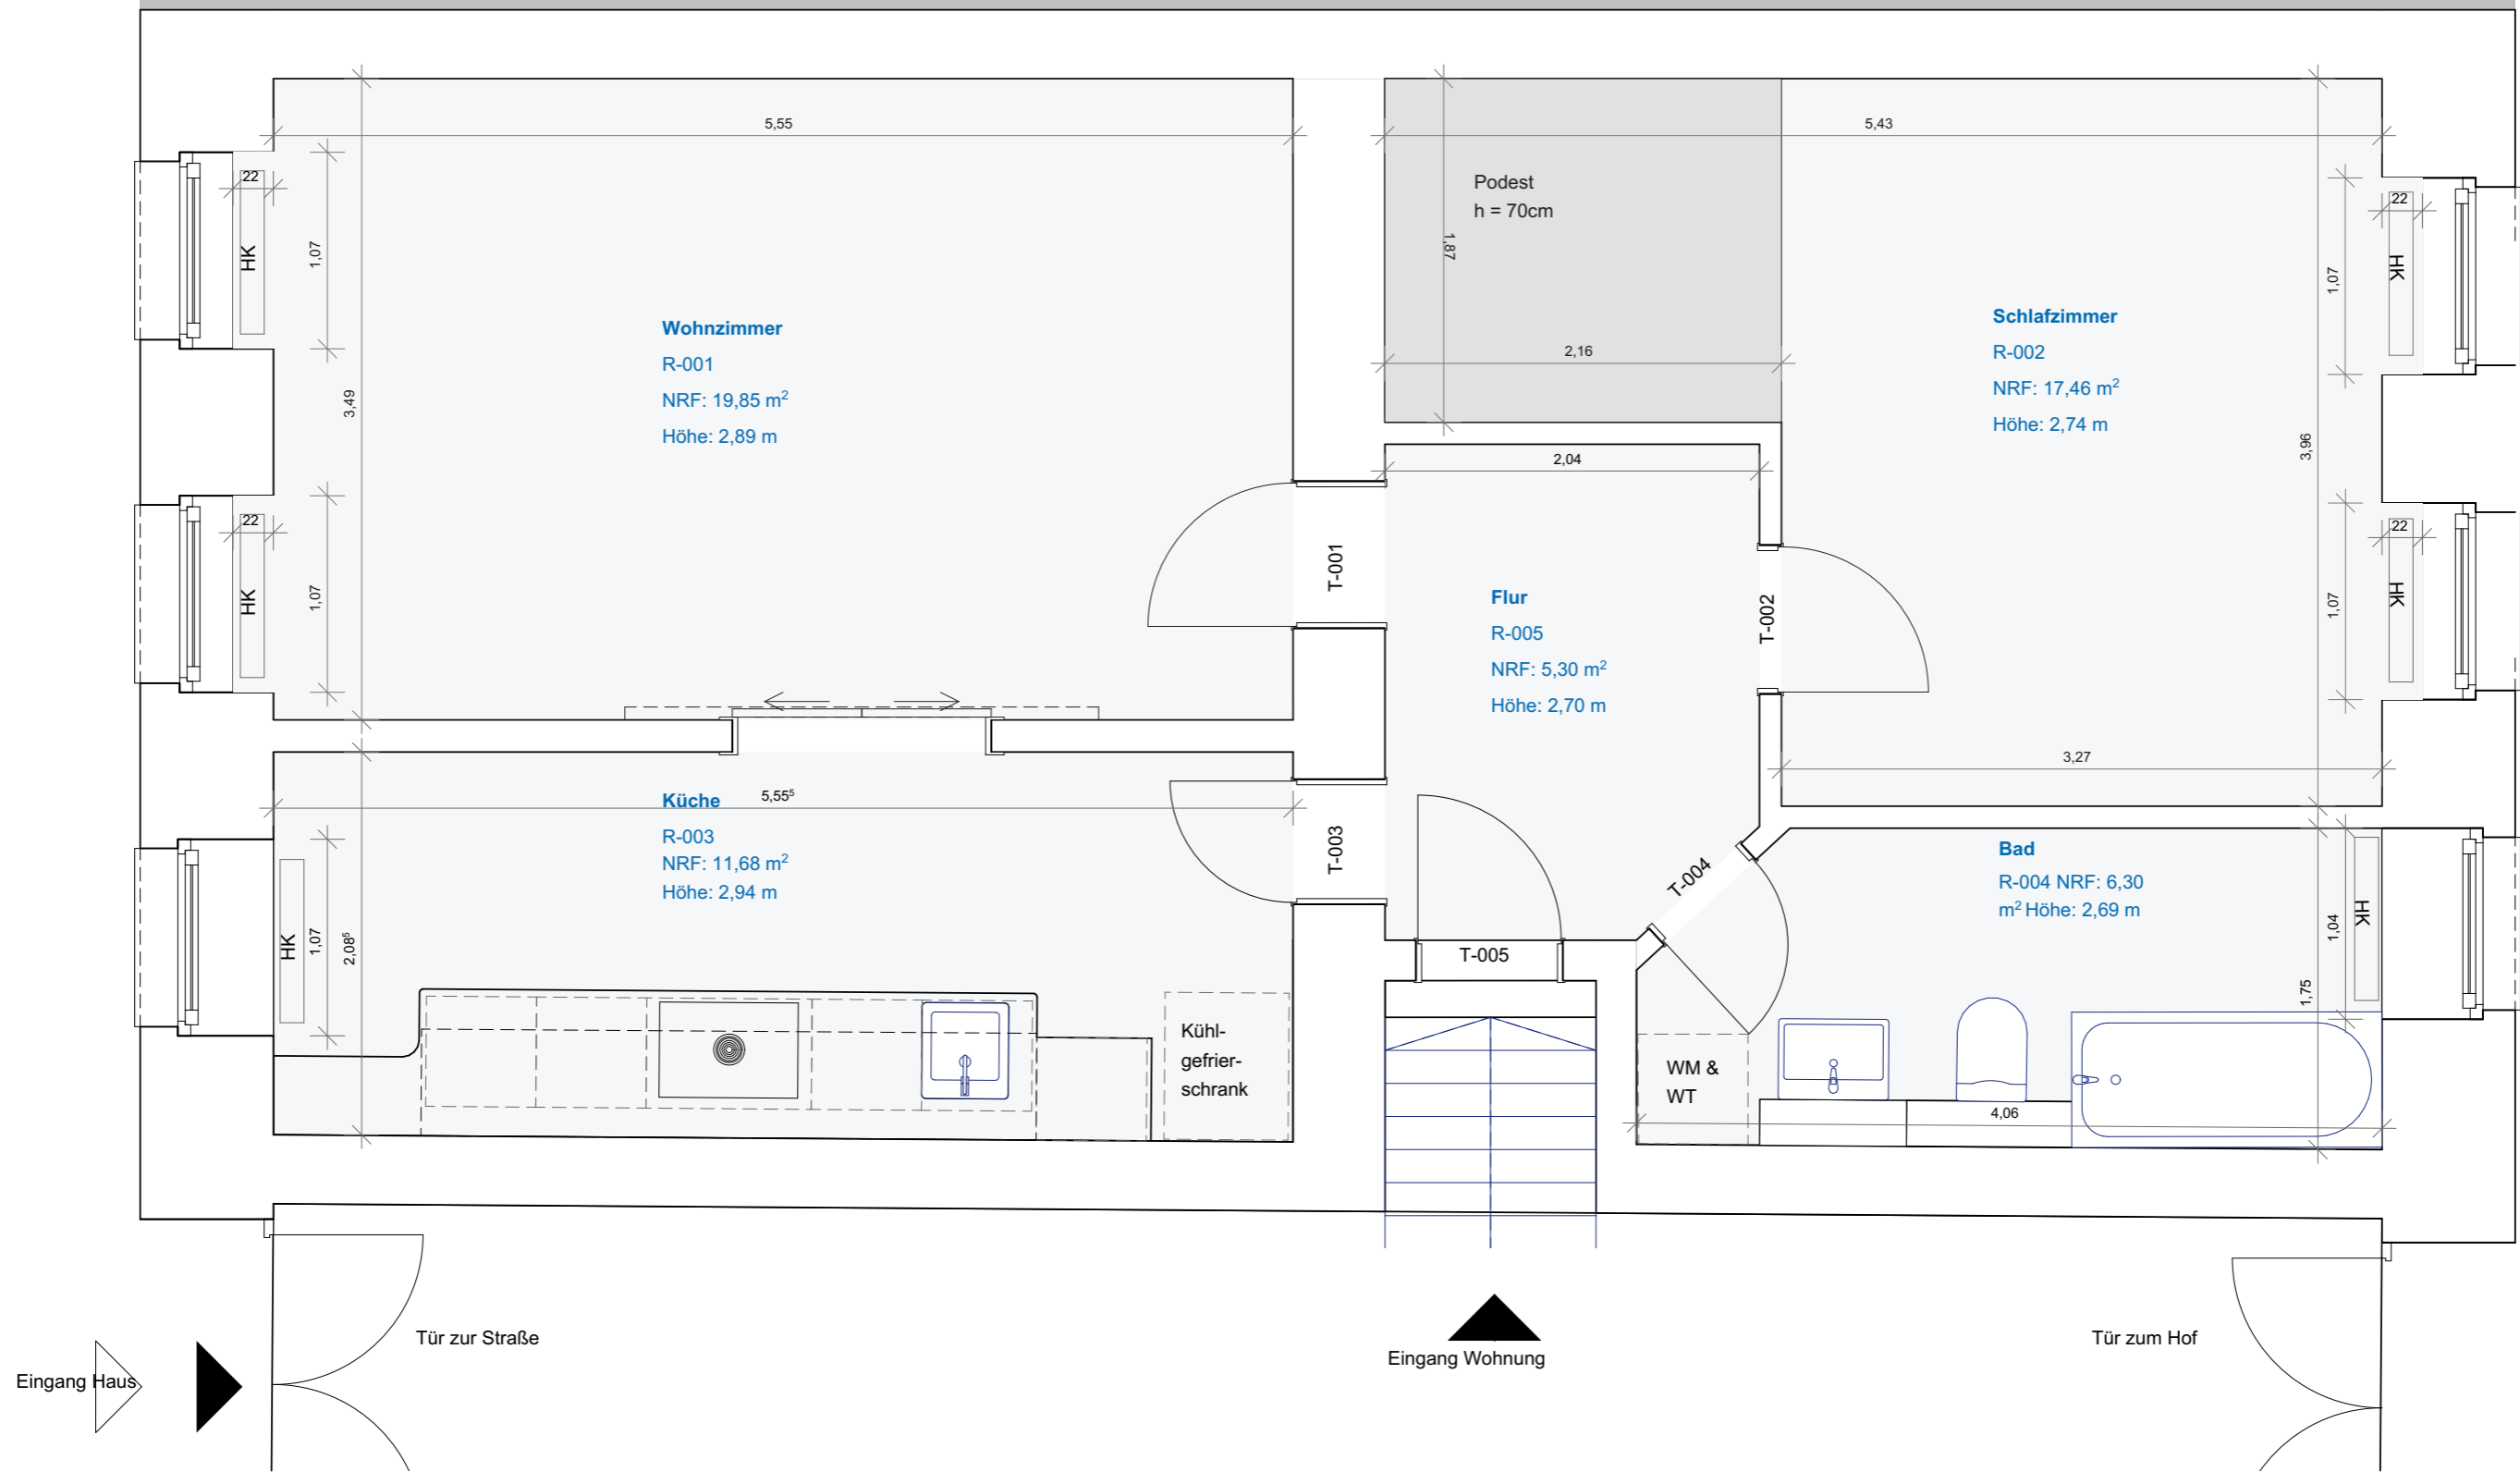

Flächenmasse der Räume sind ca.-Angabe, da die Berechnung einen vollständig rechteckigen Raum annimmt. Dies ist bei der Altbauwohnung nicht gegeben. Die Gesamtfläche stimmt mit der Abrechnungsfläche aus der Jährlichen WEG-Abrechnung überein.

Flächen	Raum	Grösse m ²
R-001	Wohnzimmer	19,85
R-002	Schlafzimmer	17,46
R-003	Küche	11,68
R-004	Bad	6,30
R-005	Flur	5,30
	Gesamt	60,80

Tür	Bezeichnung	BxH
T-001	Wohnzimmer	0,80x2,09
T-002	Schlafzimmer	0,81x2,09
T-003	Küche	0,68x2,09
T-004	Bad	0,68x2,09
T-005	Flur/Eingang	0,80x2,07

Küchgrundriss nach Aufmass - Heizkörper nicht eingezeichnet

